



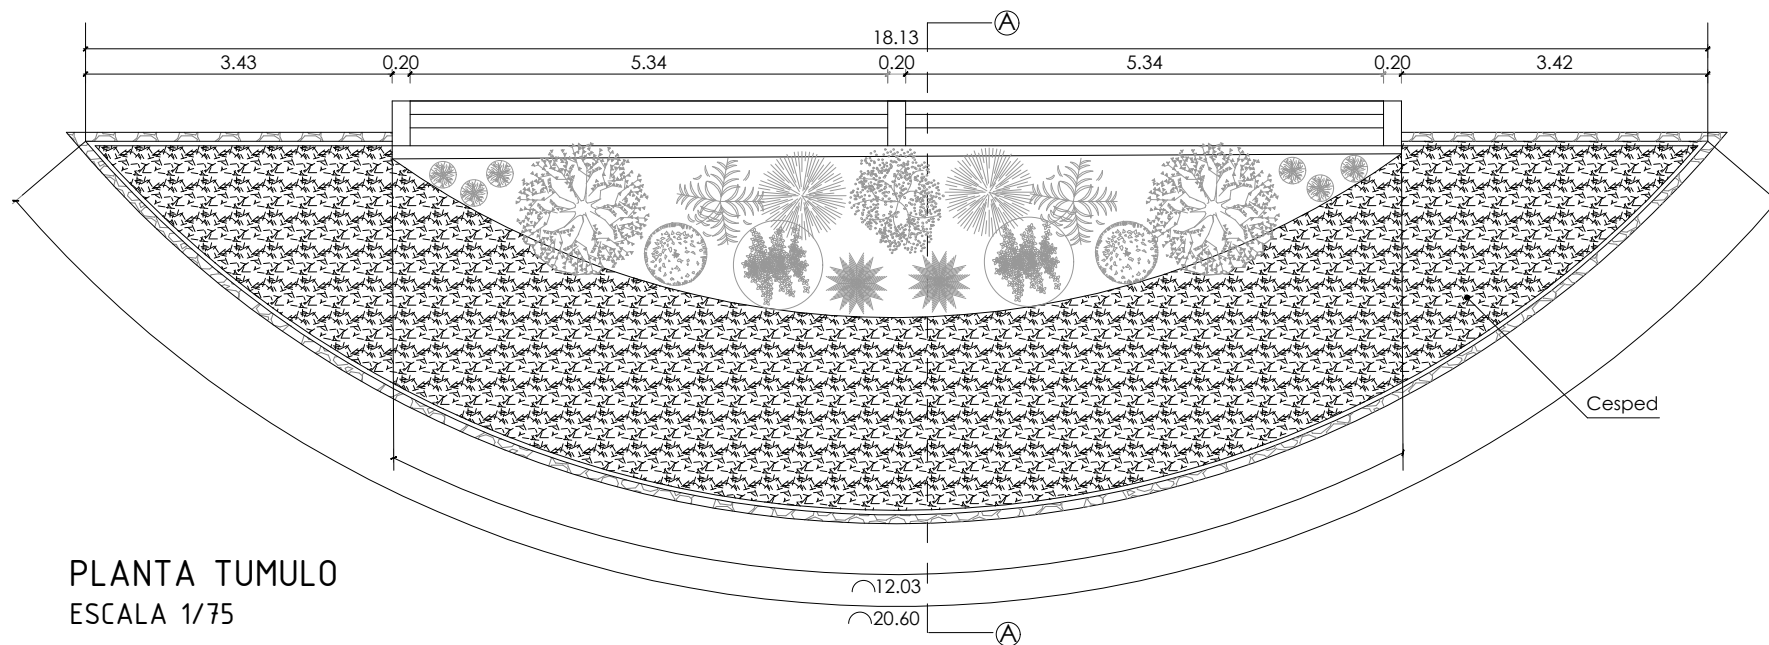


PLANTA TUMULO
ESCALA 1/75

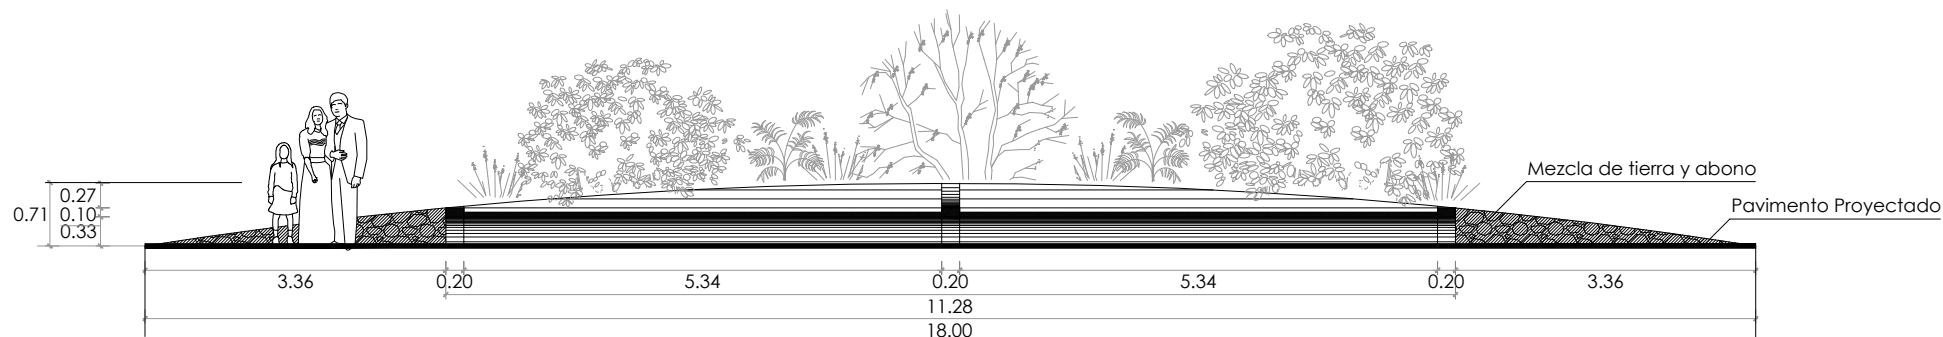


ALZADO FRONTAL
ESCALA 1/75

ORDENANZA LOCAL SOBRE REGULACIÓN DE ESPACIOS PUBLICOS ANEXO 1			A	
CONTENIDO: ALZADO FRONTAL Y PLANTA DE ARQUITECTURA TÚMULO		I. MUNICIPALIDAD DE COYHAIQUE		
ESCALA: 1/75	DIC. 2025	ASIENTO EN OBRAS	Lám.01 de 02	Coyhaique

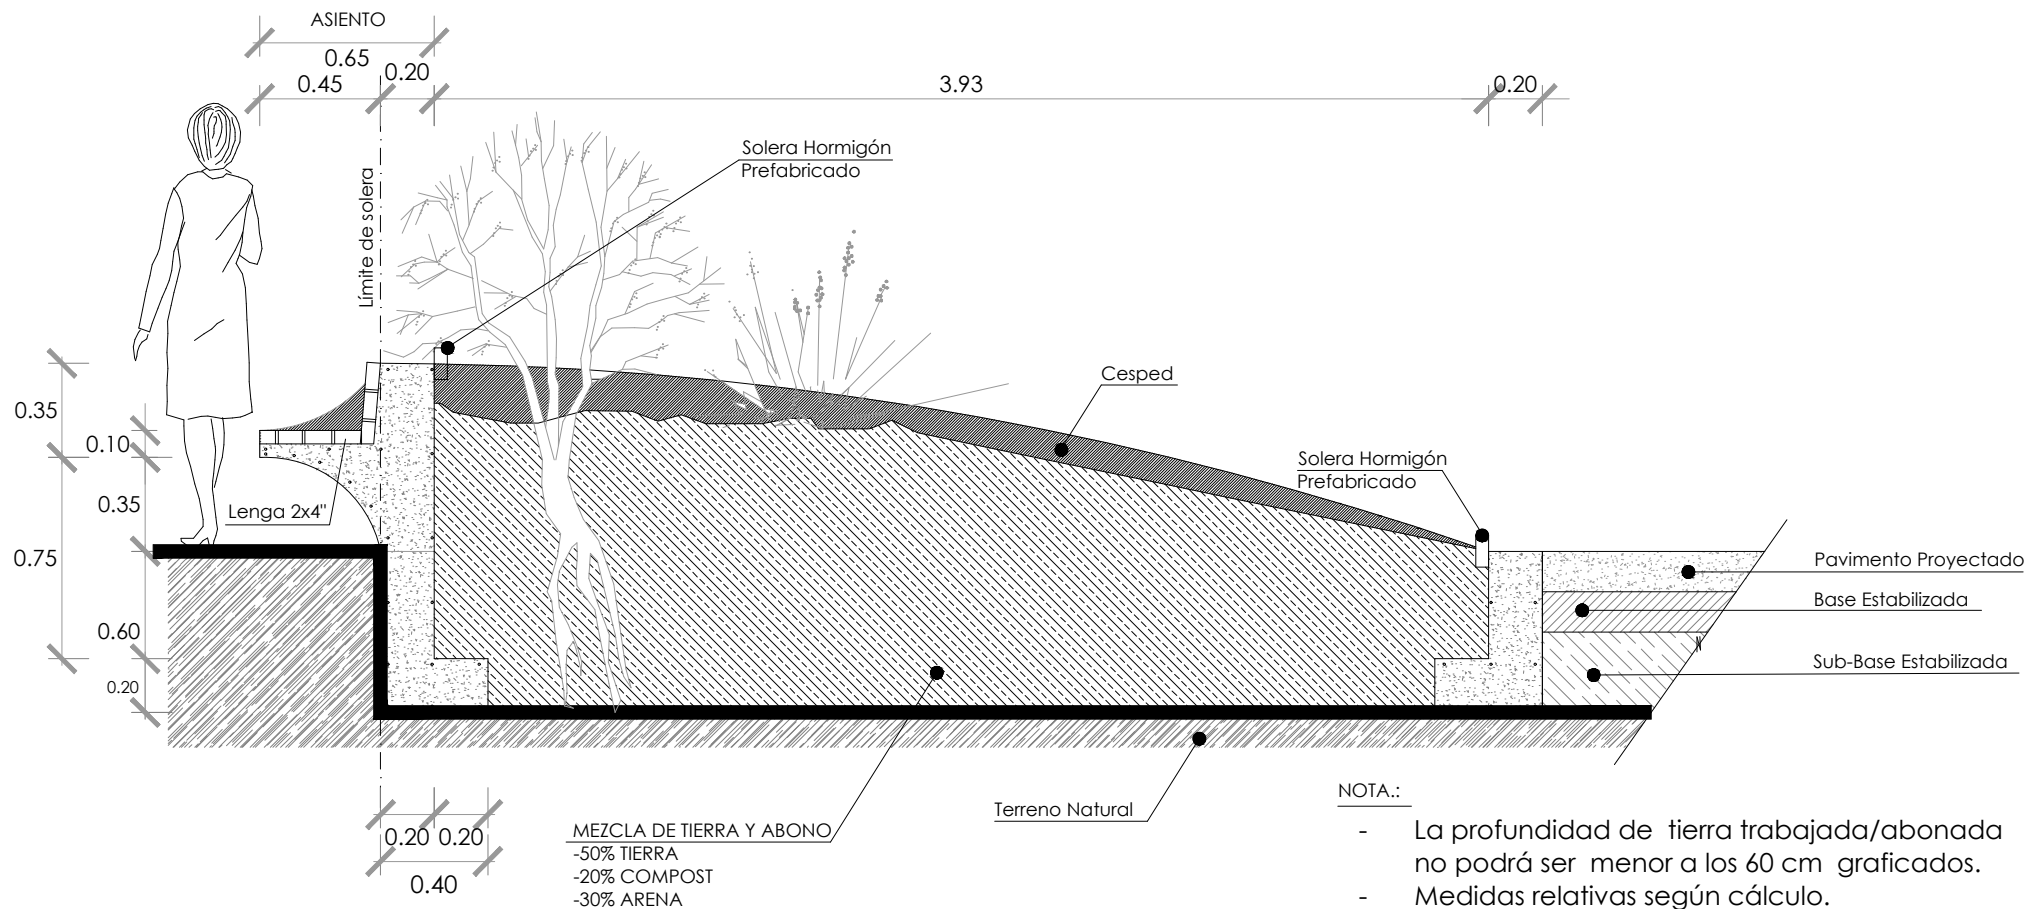


CORTE TRANSVERSAL TÚMULO
ESCALA 1/25

ORDENANZA LOCAL SOBRE REGULACIÓN DE ESPACIOS PUBLICOS ANEXO 1			A	
CONTENIDO: CORTE TRANSVERSAL TÚMULO		I. MUNICIPALIDAD DE COYHAIQUE		
ESCALA: 1/25	DIC. 2025	ASIENTO EN OBRAS	Lám.02 de 02	Coyhaique

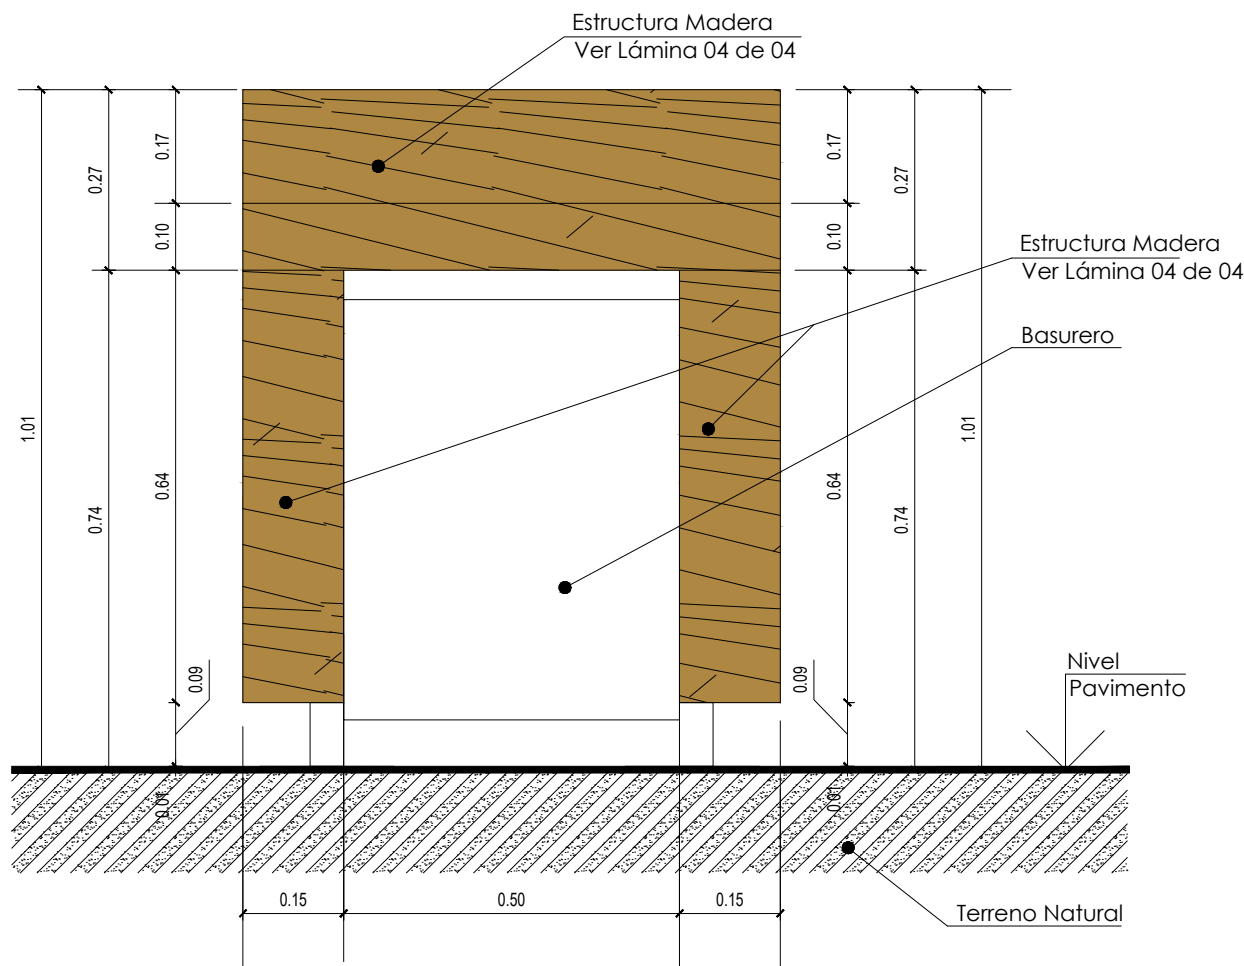

ELEVACIÓN POSTERIOR BASURERO


ESCALA 1/10

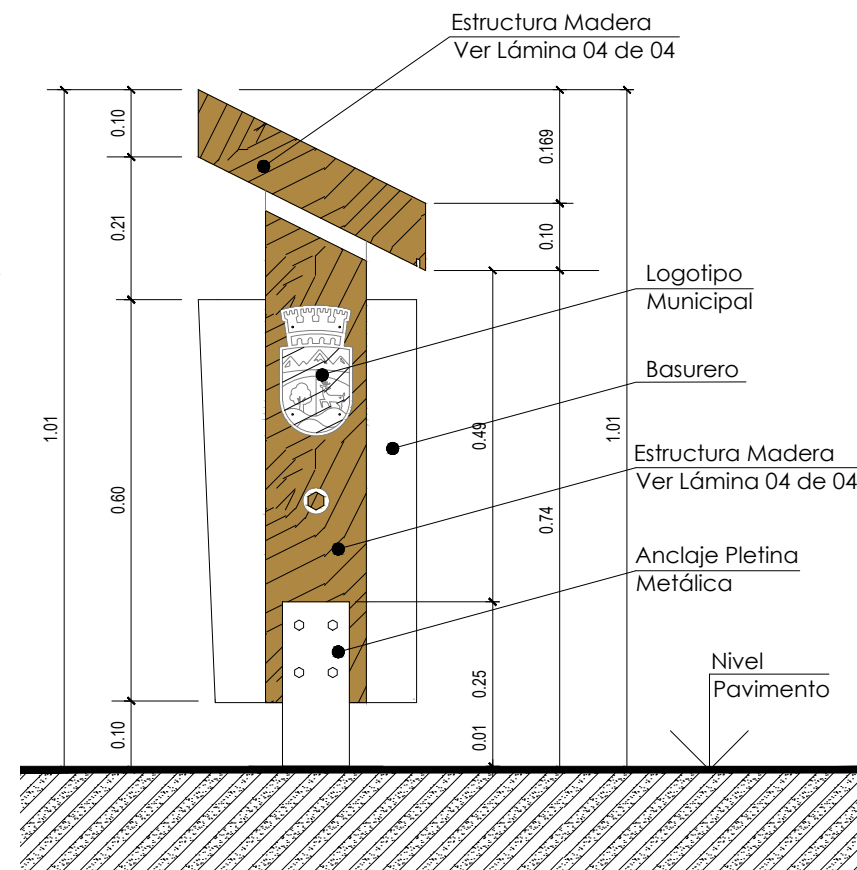

ELEVACIÓN LATERAL BASURERO


ESCALA 1/10

ORDENANZA LOCAL SOBRE REGULACIÓN DE ESPACIOS PUBLICOS ANEXO 1			B	 Coyhaique
CONTENIDO: ELEVACION DE BASUREROS URBANOS		I. MUNICIPALIDAD DE COYHAIQUE		
ESCALA: 1/10	DIC. 2025	MOBILIARIO URBANO	Lám.01 de 04	

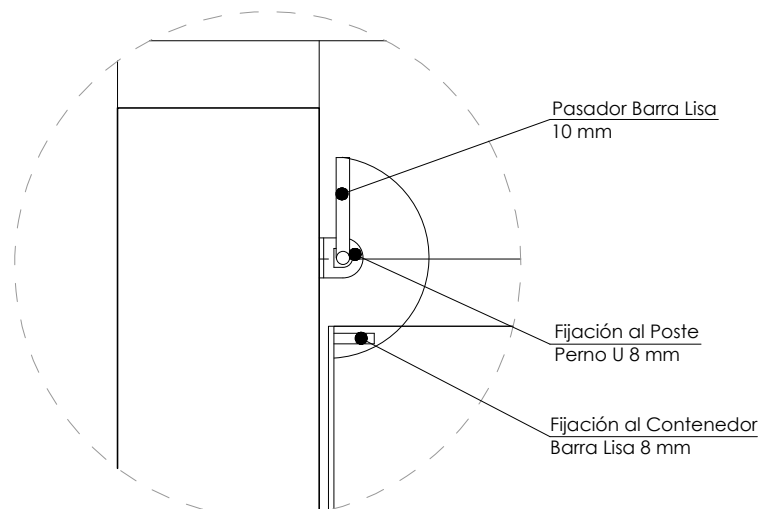


ELEVACIÓN FRONTAL DETALLE BASURERO 1

ESCALA 1/5

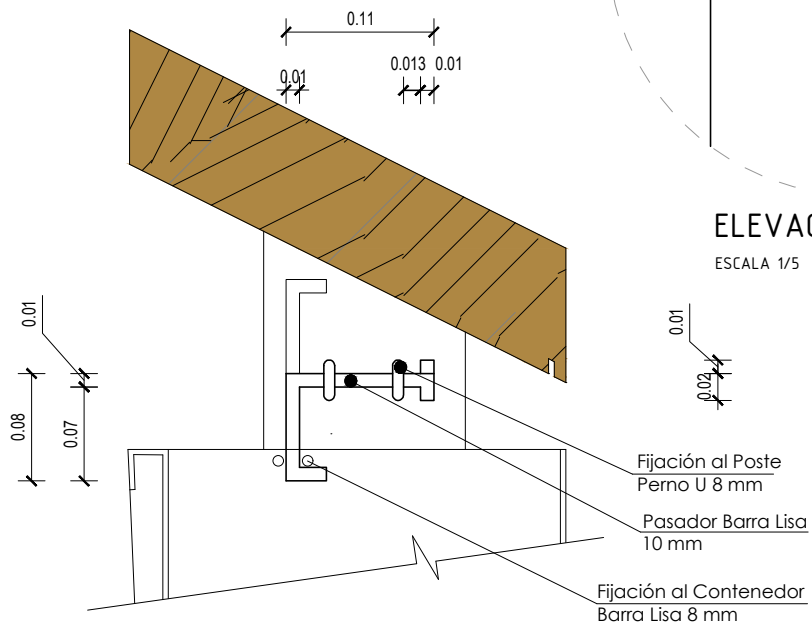

ELEVACIÓN LATERAL DETALLE BASURERO 1


ESCALA 1/5

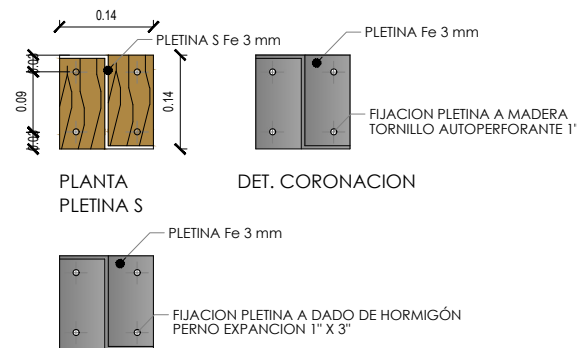

DET. FIJACION AL PISO

Det. MONOLITO


ESCALA 1/10

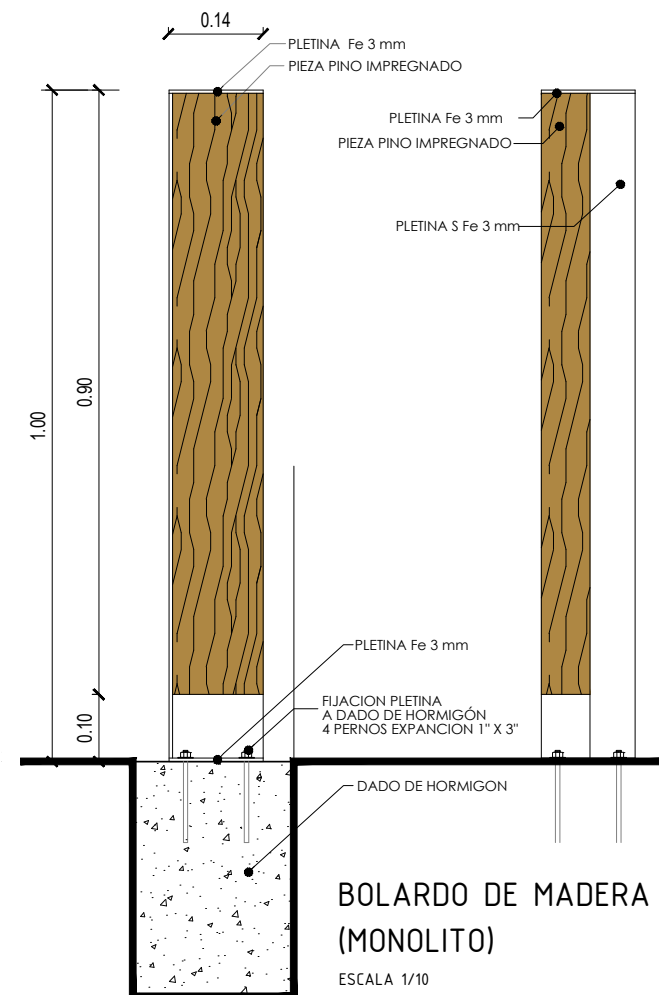

BOLARDO DE MADERA (MONOLITO)


ESCALA 1/10

ORDENANZA LOCAL SOBRE REGULACIÓN DE ESPACIOS PUBLICOS ANEXO 1			B	
CONTENIDO: DETALLE DE PESTILLOS DE BASUREROS		I. MUNICIPALIDAD DE COYHAIQUE		
ESCALA: 1/5	DIC. 2025	MOBILIARIO URBANO	Lám.02 de 04	Coyhaique

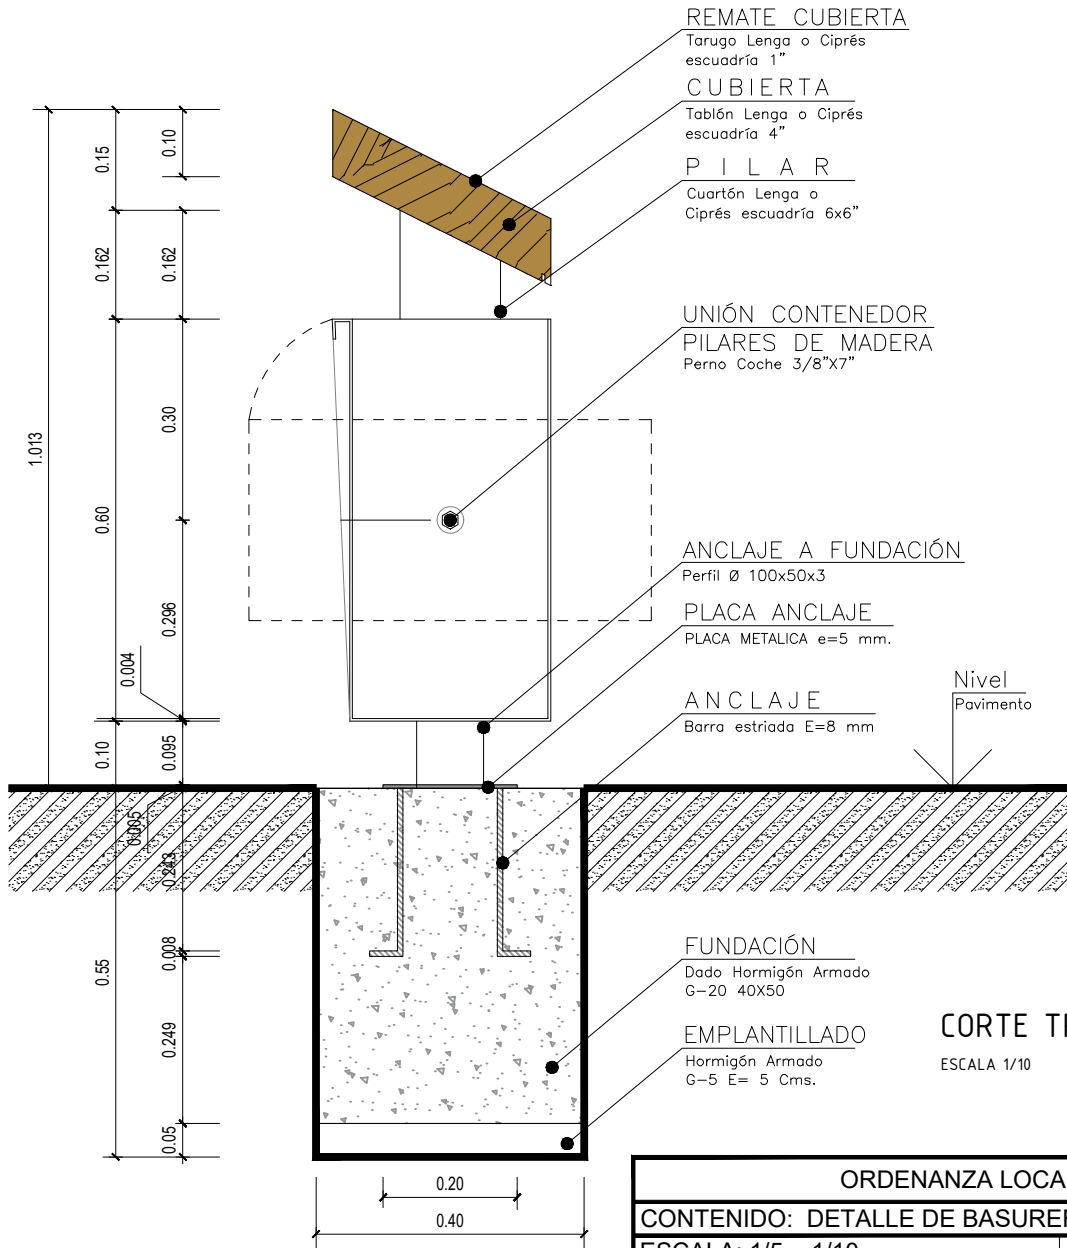

CORTE TRANSVERSAL BASURERO


ESCALA 1/10

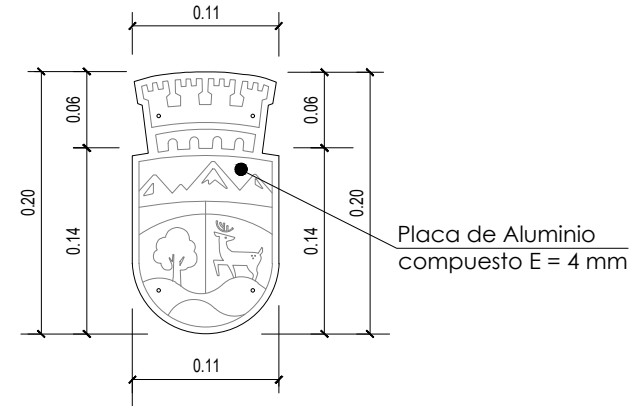

PLACA ESCUDO COYHIAQUE


ESCALA 1/5

ORDENANZA LOCAL SOBRE REGULACIÓN DE ESPACIOS PUBLICOS ANEXO 1			B	 Coyhaique
CONTENIDO: DETALLE DE BASUREROS URBANOS		I. MUNICIPALIDAD DE COYHAIQUE		
ESCALA: 1/5 - 1/10	DIC. 2025	MOBILIARIO URBANO	Lám.03 de 04	

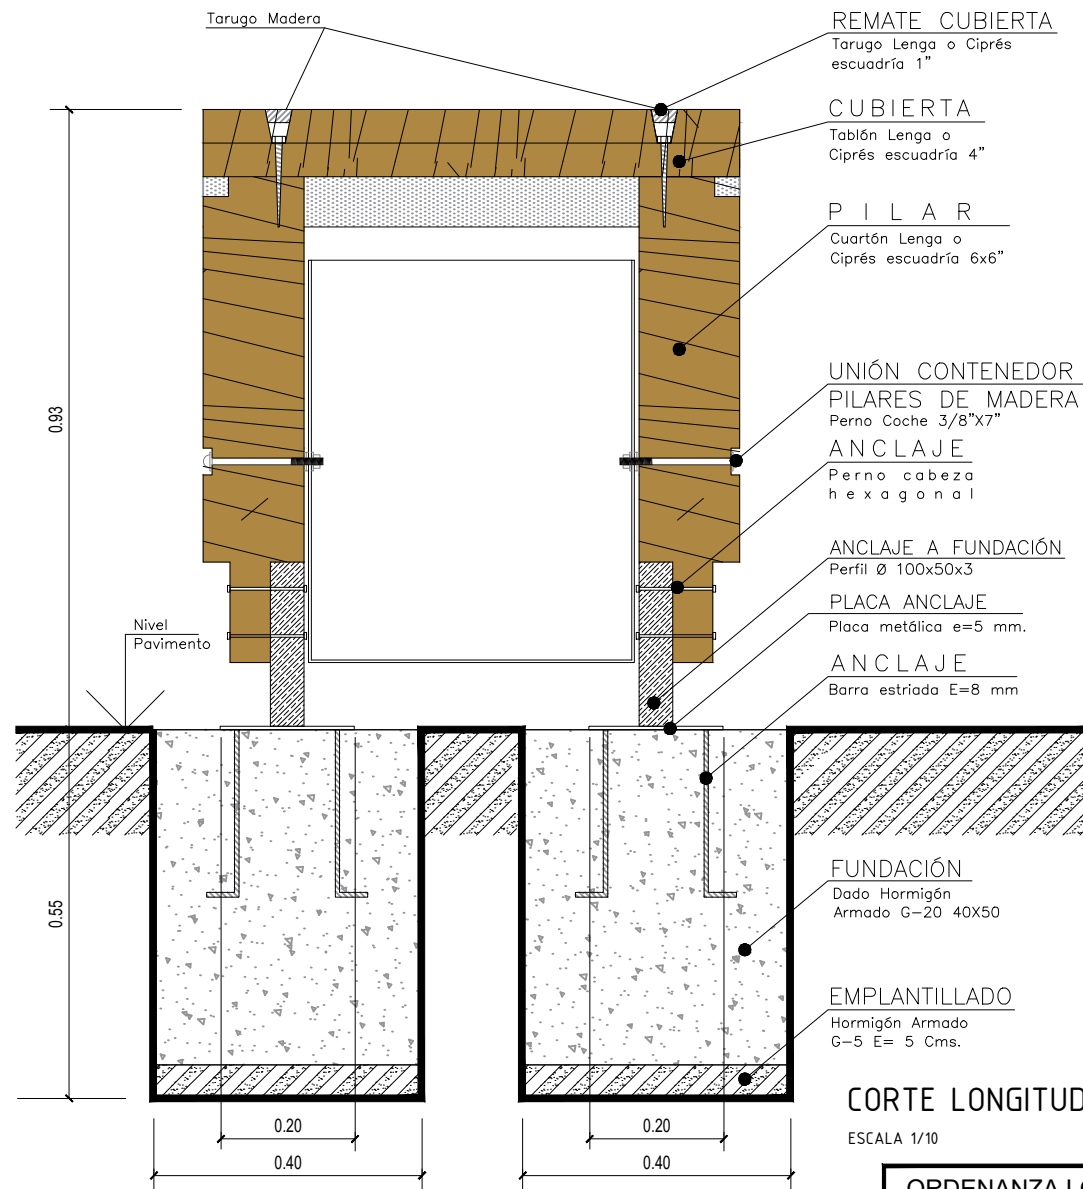

CORTE LONGITUDINAL BASURERO

ESCALA 1/10

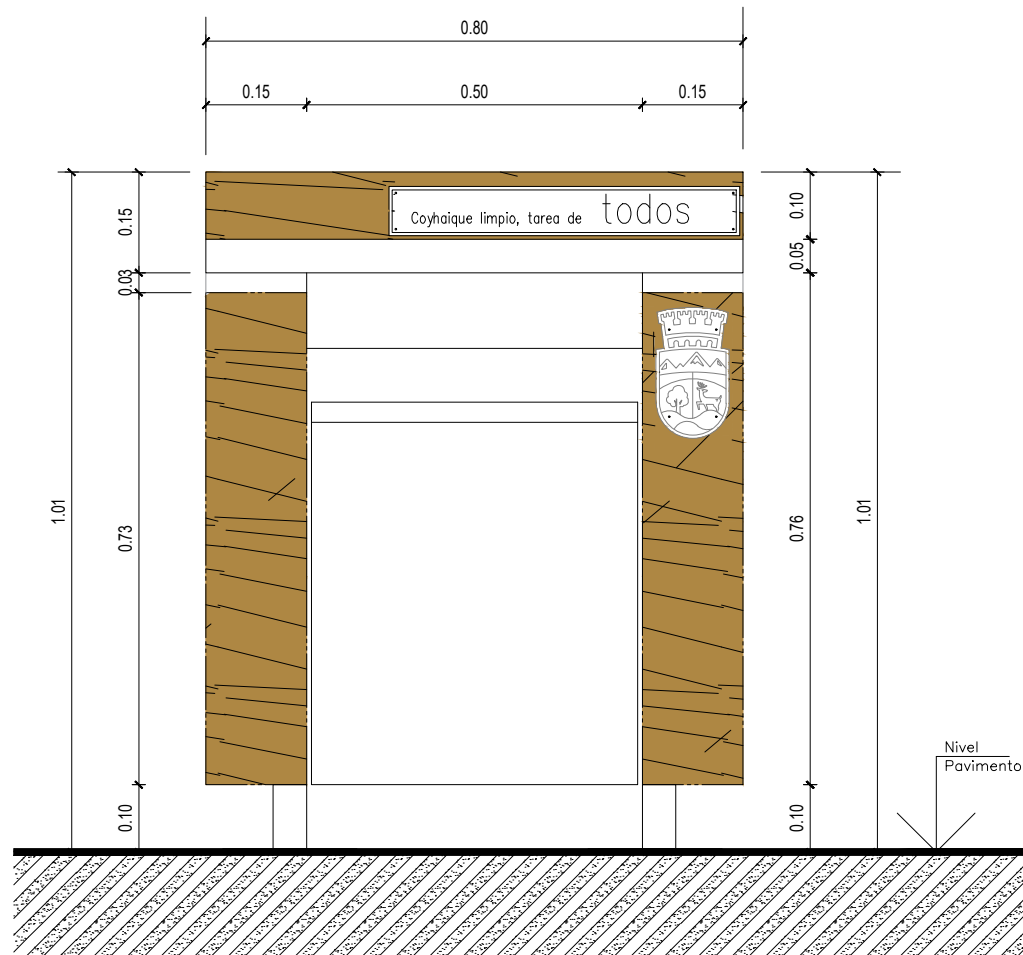

ELEVACIÓN FRONTAL BASURERO

ESCALA 1/10

ORDENANZA LOCAL SOBRE REGULACIÓN DE ESPACIOS PUBLICOS ANEXO 1

CONTENIDO: CORTE Y ALZADO DE BASUREROS URBANOS

ESCALA: 1/10

DIC. 2025


I. MUNICIPALIDAD DE COYHAIQUE

B




Lám.04 de 04

Coyhaique

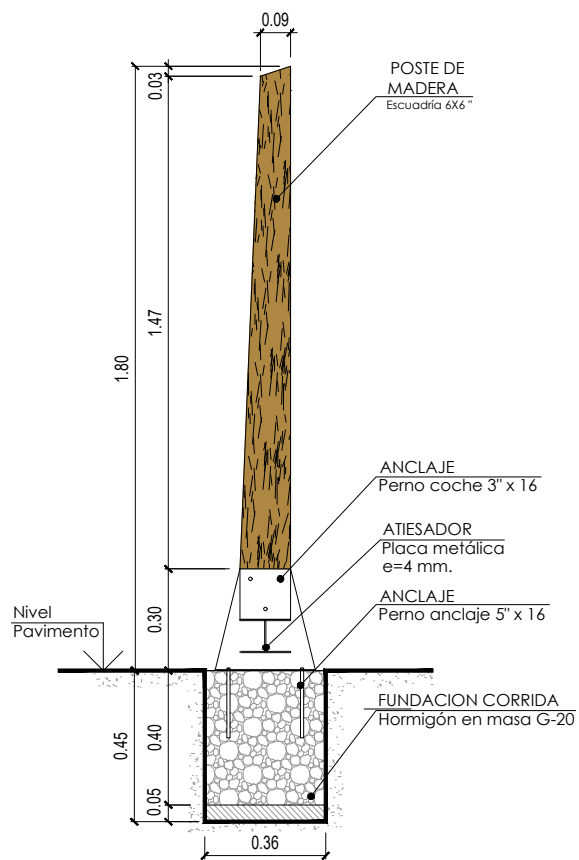

CORTE TRANSVERSAL ALTERNATIVA 1


ESCALA 1/25

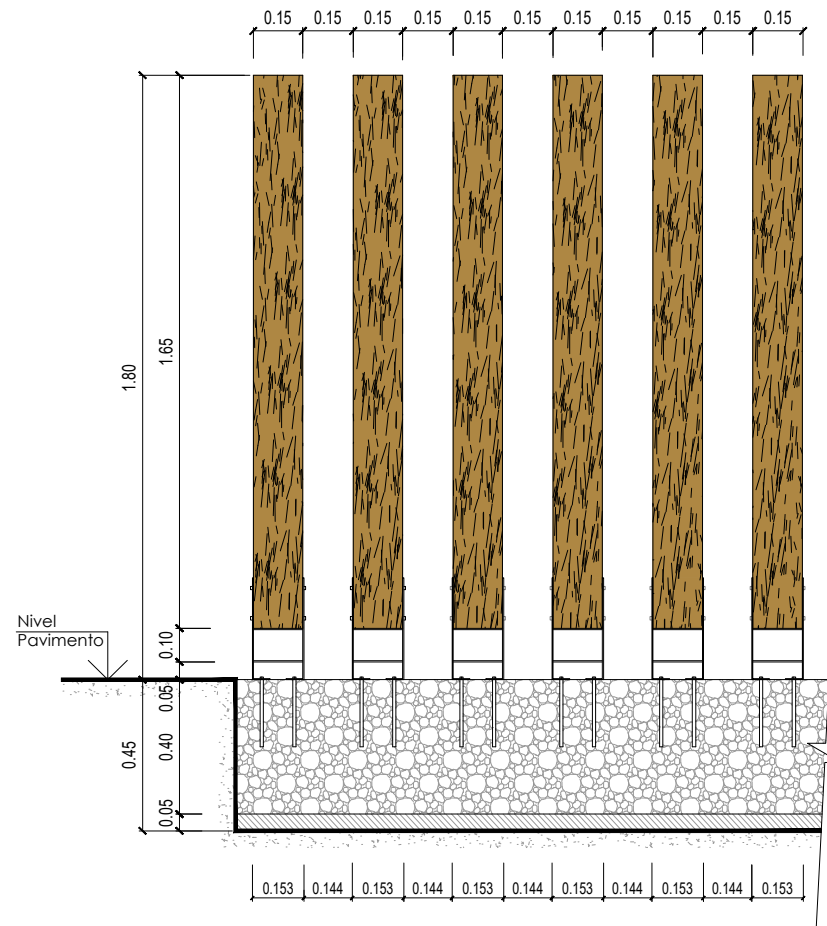

CIERRO PERIMETRAL ALTERNATIVA 1

ESCALA 1/20

ORDENANZA LOCAL SOBRE REGULACIÓN DE ESPACIOS PUBLICOS ANEXO 1			C	
CONTENIDO: CERCO ALTERNATIVA 1		I. MUNICIPALIDAD DE COYHAIQUE		
ESCALA: 1/25 - 1/20	DIC. 2025	CERCOS URBANOS	Lám.01 de 04	Coyhaique

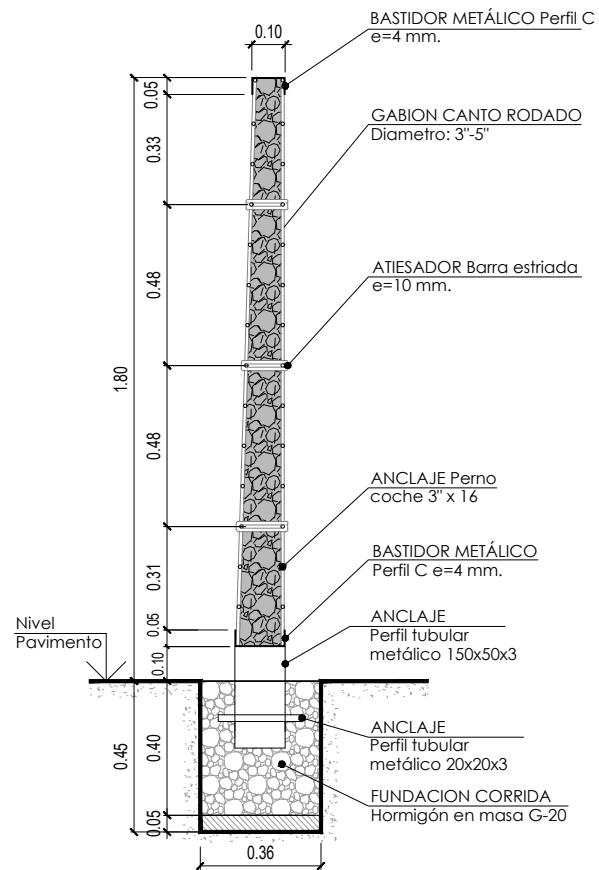


CORTE TRANSVERSAL ALTERNATIVA 2


ESCALA 1/25

CIERRO PERIMETRAL ALTERNATIVA 2

ESCALA 1/20

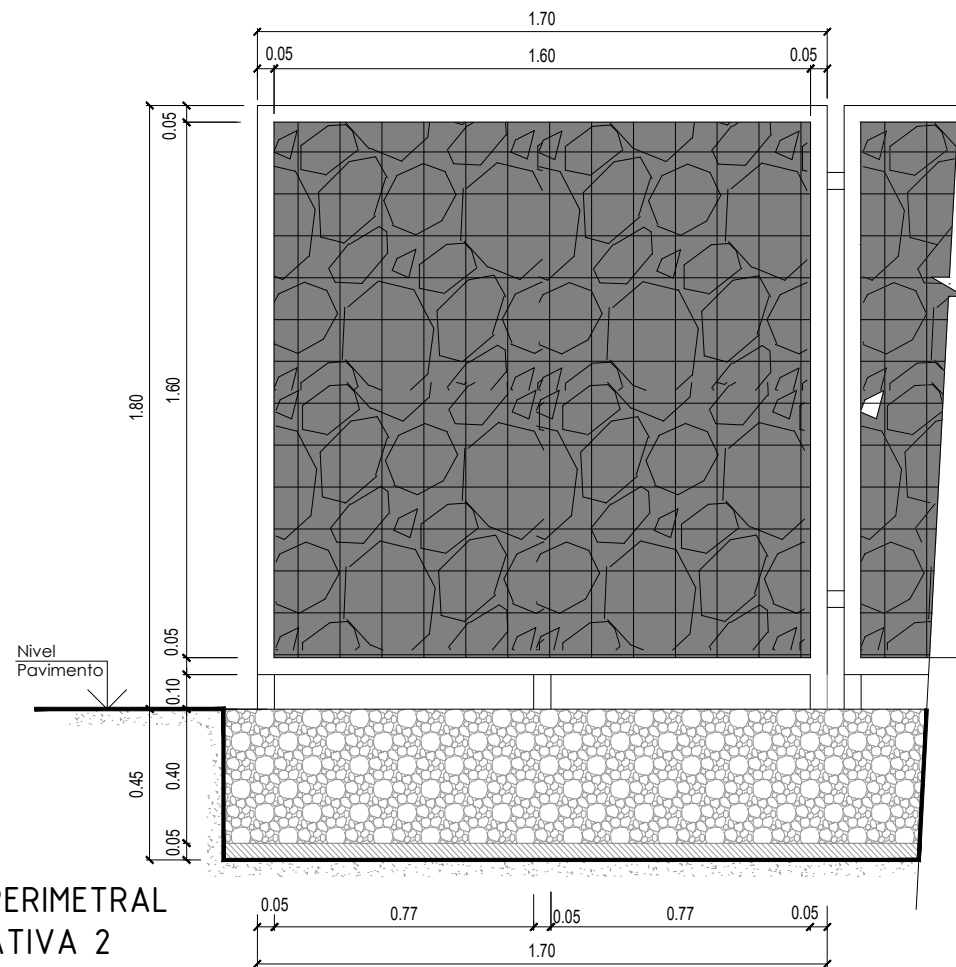

ORDENANZA LOCAL SOBRE REGULACIÓN DE ESPACIOS PUBLICOS ANEXO 1				C	
CONTENIDO: CERCO ALTERNATIVA 2		I. MUNICIPALIDAD DE COYHAIQUE			
ESCALA: 1/25 - 1/20	DIC. 2025	CERCOS URBANOS		Lám.02 de 04	Coyhaique

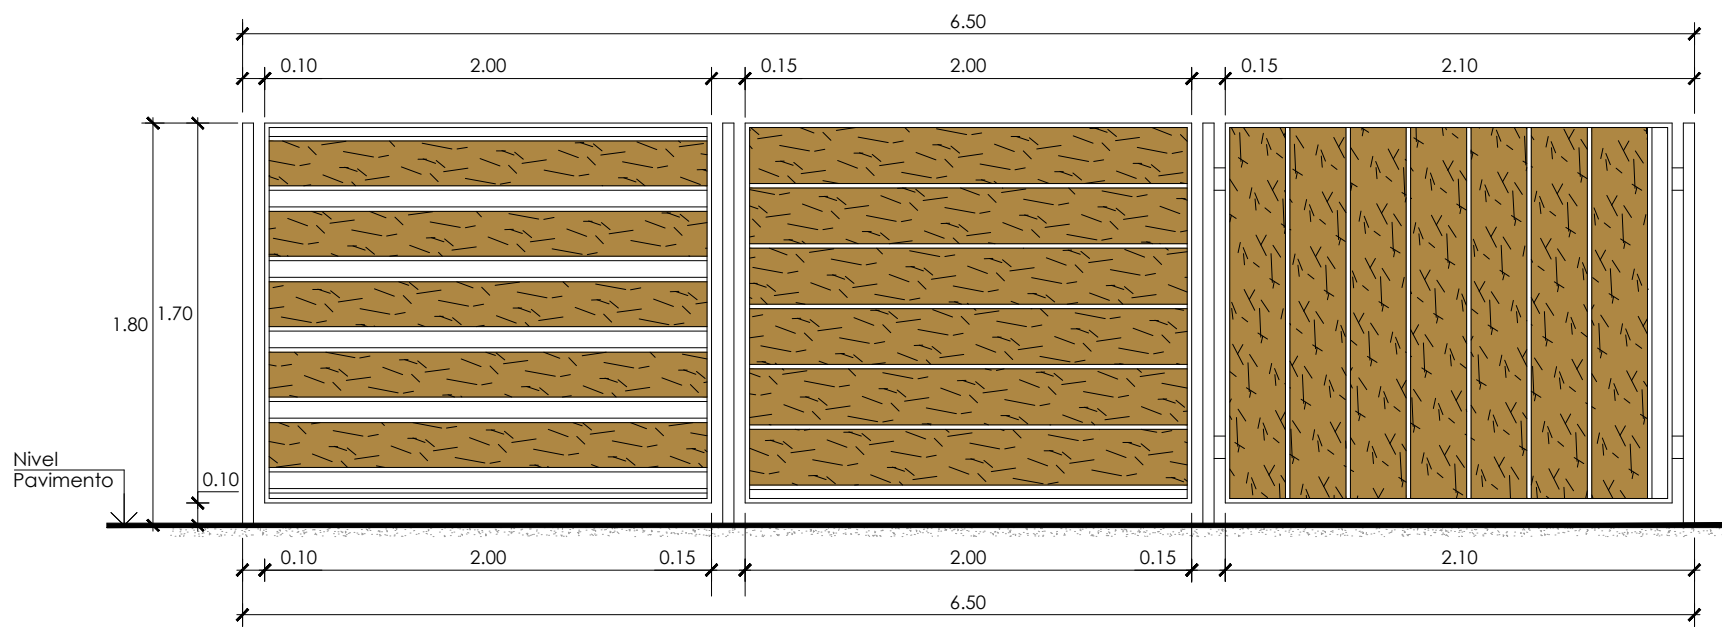


CIERRO PERIMETRAL
ALTERNATIVA 3 ESCALA 1/30


CIERRO PERIMETRAL
ALTERNATIVA 4 ESCALA 1/30

CIERRO PERIMETRAL
ALTERNATIVA 5 ESCALA 1/30

DETALLE
ALTERNATIVA 3
ESCALA 1/5

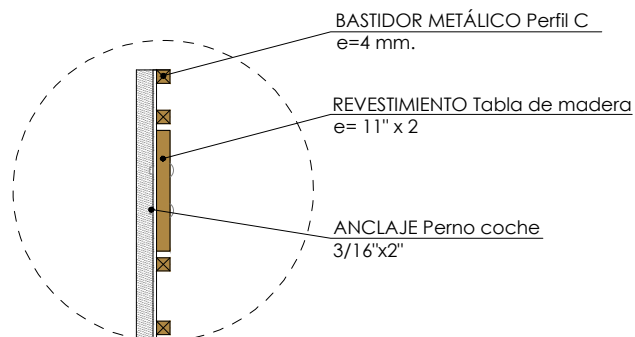


ORDENANZA LOCAL SOBRE REGULACIÓN DE ESPACIOS PUBLICOS ANEXO 1			C	 Coyhaique
CONTENIDO: ALZADO TIPOS DE CERCO 3-4-5		I. MUNICIPALIDAD DE COYHAIQUE		
ESCALA: 1/30	DIC. 2025	CERCOS URBANOS	Lám.03 de 04	

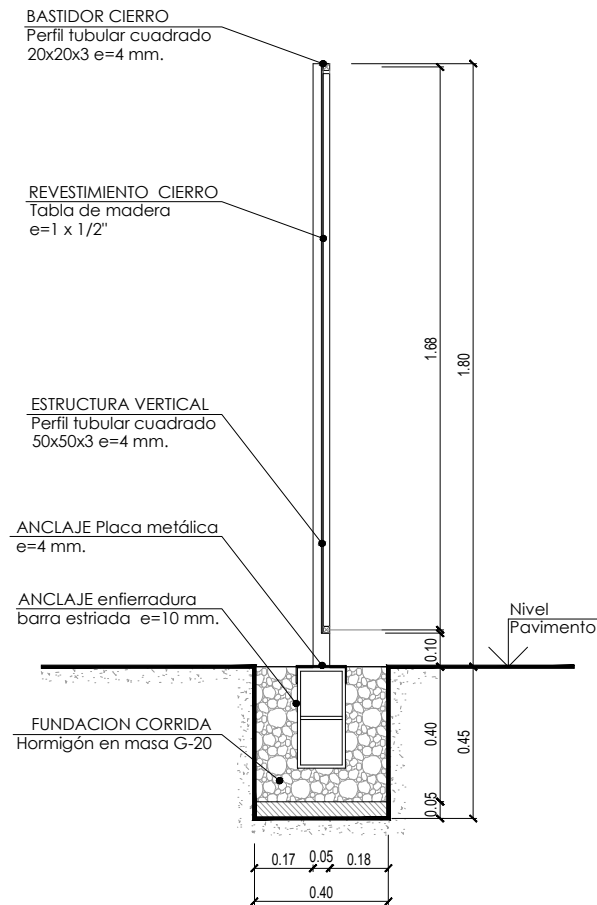


CORTE TRANSVERSAL
ALTERNATIVA 3

ESCALA 1/25

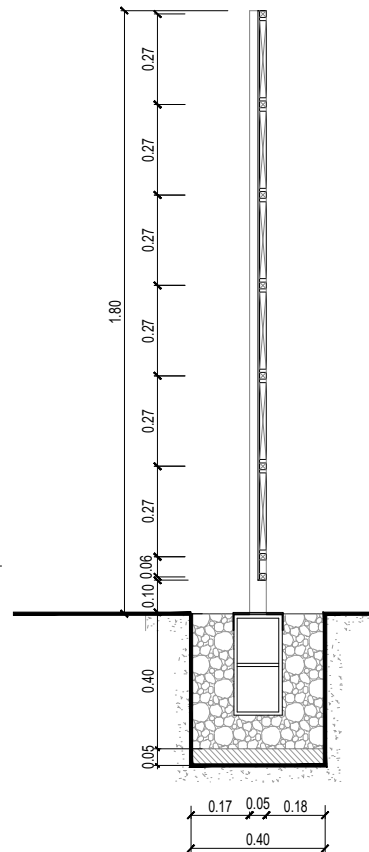

CORTE TRANSVERSAL
ALTERNATIVA 4


ESCALA 1/25

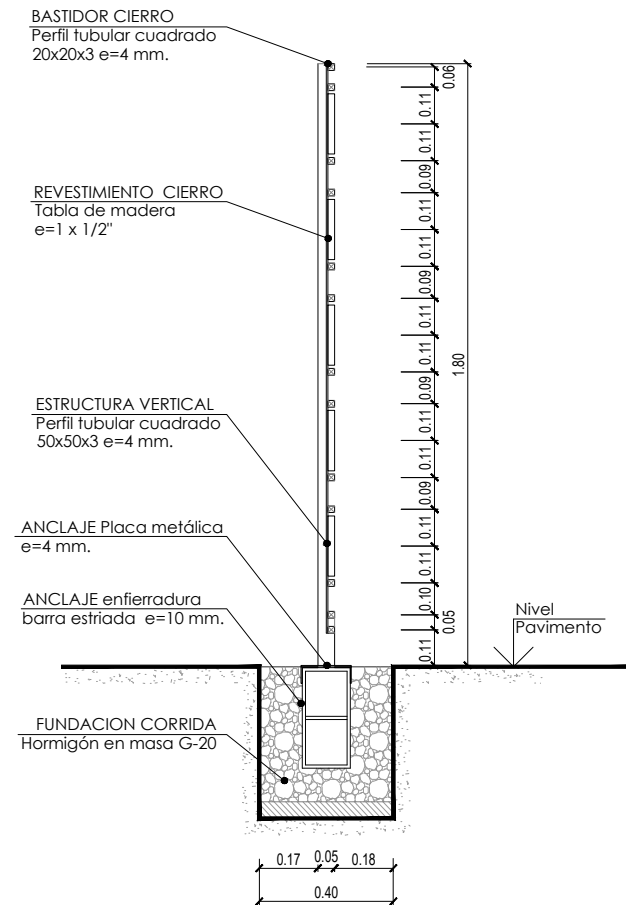

CORTE TRANSVERSAL
ALTERNATIVA 5


ESCALA 1/25

ORDENANZA LOCAL SOBRE REGULACIÓN DE ESPACIOS PUBLICOS ANEXO 1			C	
CONTENIDO: CORTES TRANSVERSALES ALTERNATIVAS DE CERCO 3-4-5		I. MUNICIPALIDAD DE COYHAIQUE		
ESCALA: 1/25	DIC. 2025	CERCOS URBANOS	Lám.04 de 04	Coyhaique

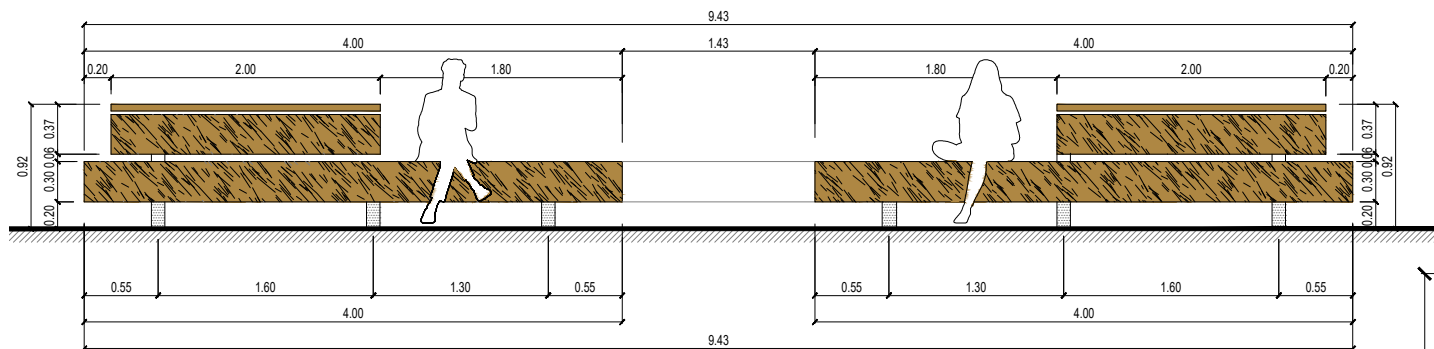


ESCAÑO N°1 ALZADO FRONTAL

ESCALA 1/25

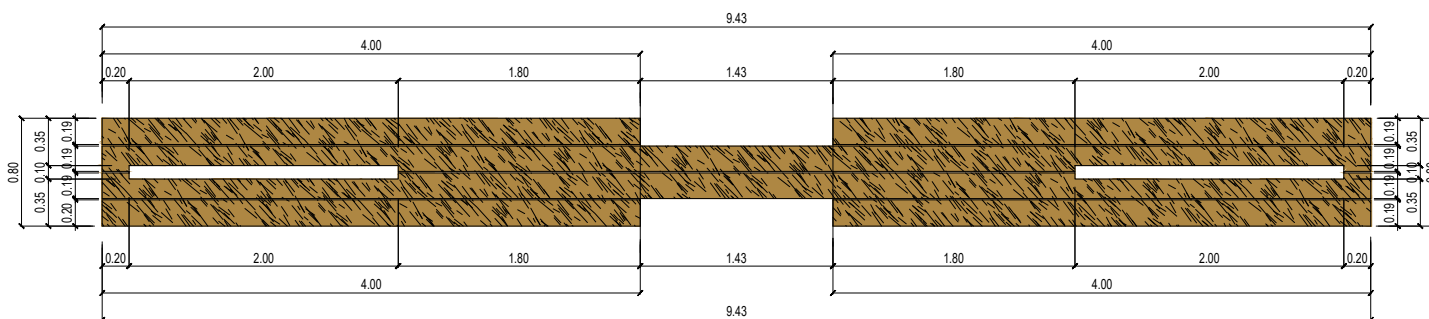

ESCAÑO N°1 PLANTA DE ARQUITECTURA



ESCALA 1/25

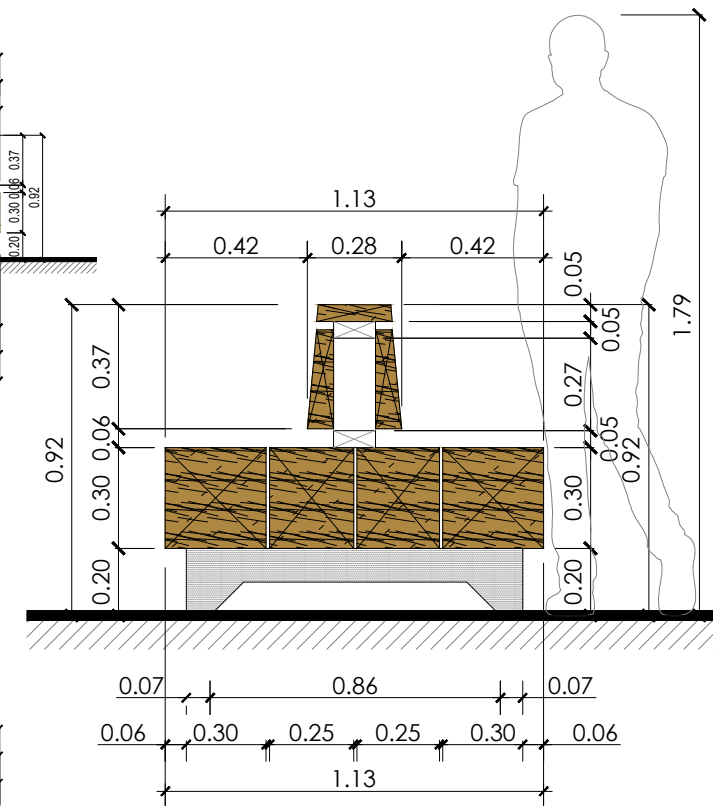

ESCAÑO N°1 CORTE TRANSVERSAL

ESCALA 1/20

ORDENANZA LOCAL SOBRE REGULACIÓN DE ESPACIOS PUBLICOS ANEXO 1				D	 Coyhaique
CONTENIDO: ESCAÑO 1		I. MUNICIPALIDAD DE COYHAIQUE			
ESCALA: 1/ 25 - 1/ 20	DIC. 2025	ESCAÑOS URBANOS			
				Lám.01 de 08	

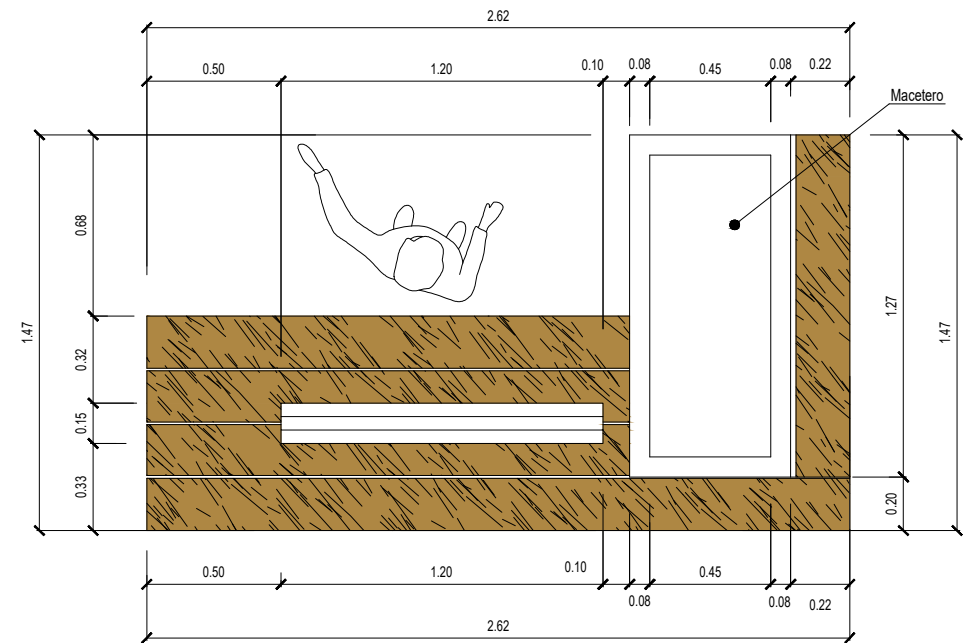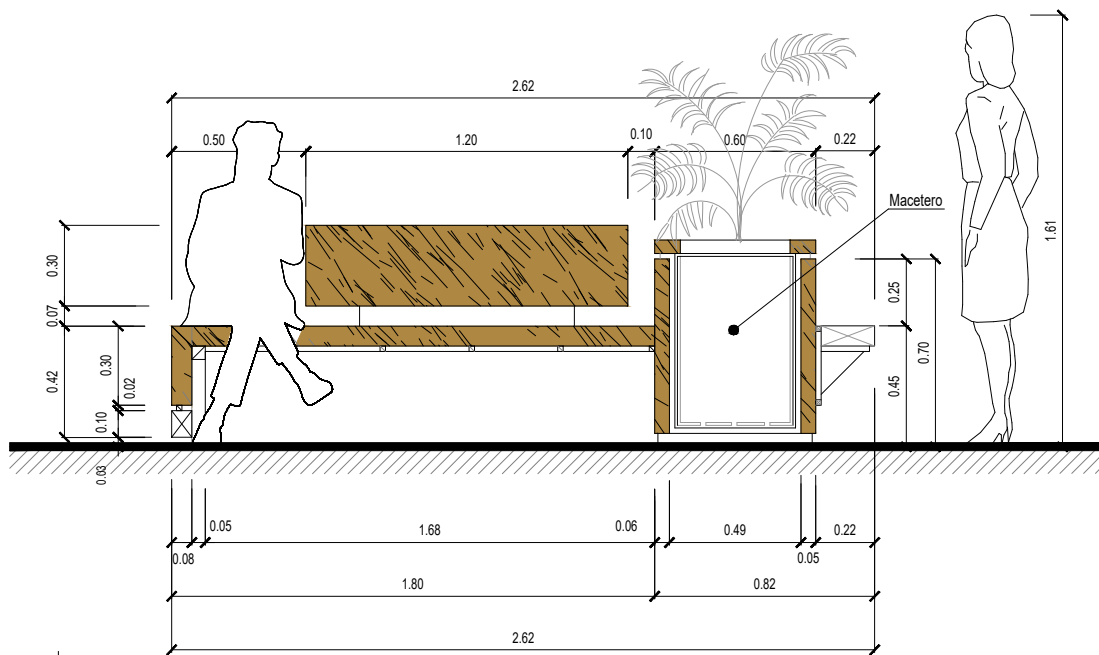


ESCAÑO N°2 CORTE LONGITUDINAL

ESCALA 1/25

ESCAÑO N°3 PLANTA ARQUITECTURA


ESCALA 1/25

ORDENANZA LOCAL SOBRE REGULACIÓN DE ESPACIOS PUBLICOS ANEXO 1			D	
CONTENIDO: ESCAÑO 2		I. MUNICIPALIDAD DE COYHAIQUE		
ESCALA: 1/ 25 - 1/ 20	DIC. 2025	ESCAÑOS URBANOS	Lám.02 de 08	Coyhaique

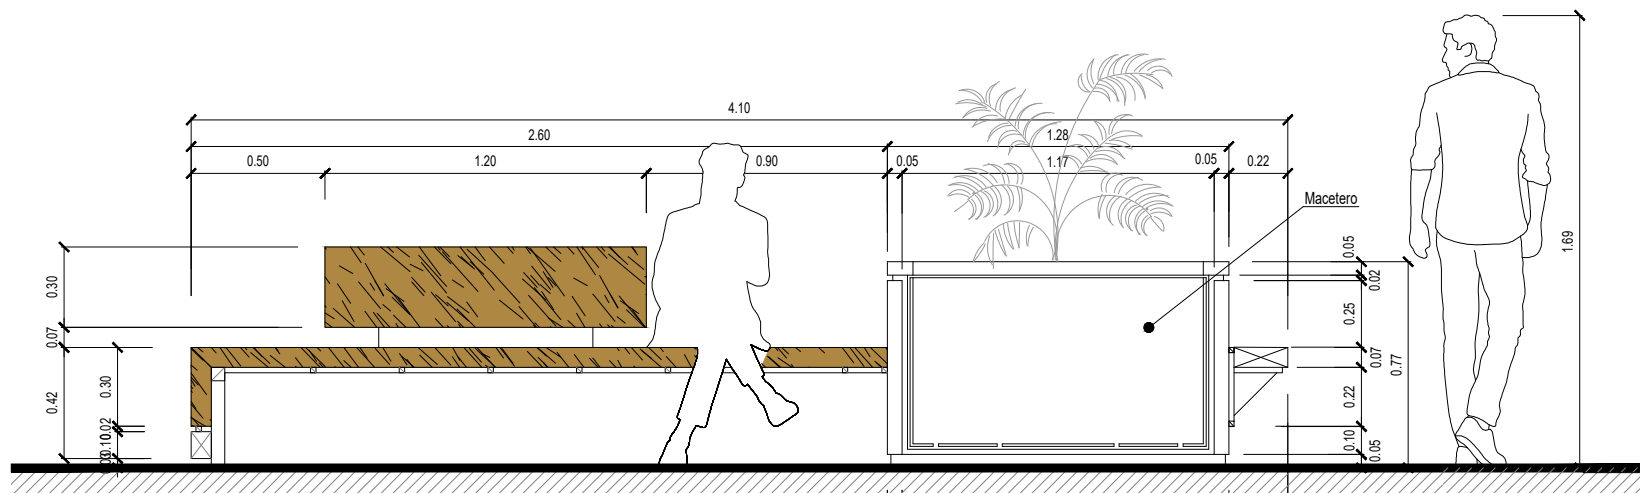

ESCAÑO N°2' CORTE LONGITUDINAL

ESCALA 1/25

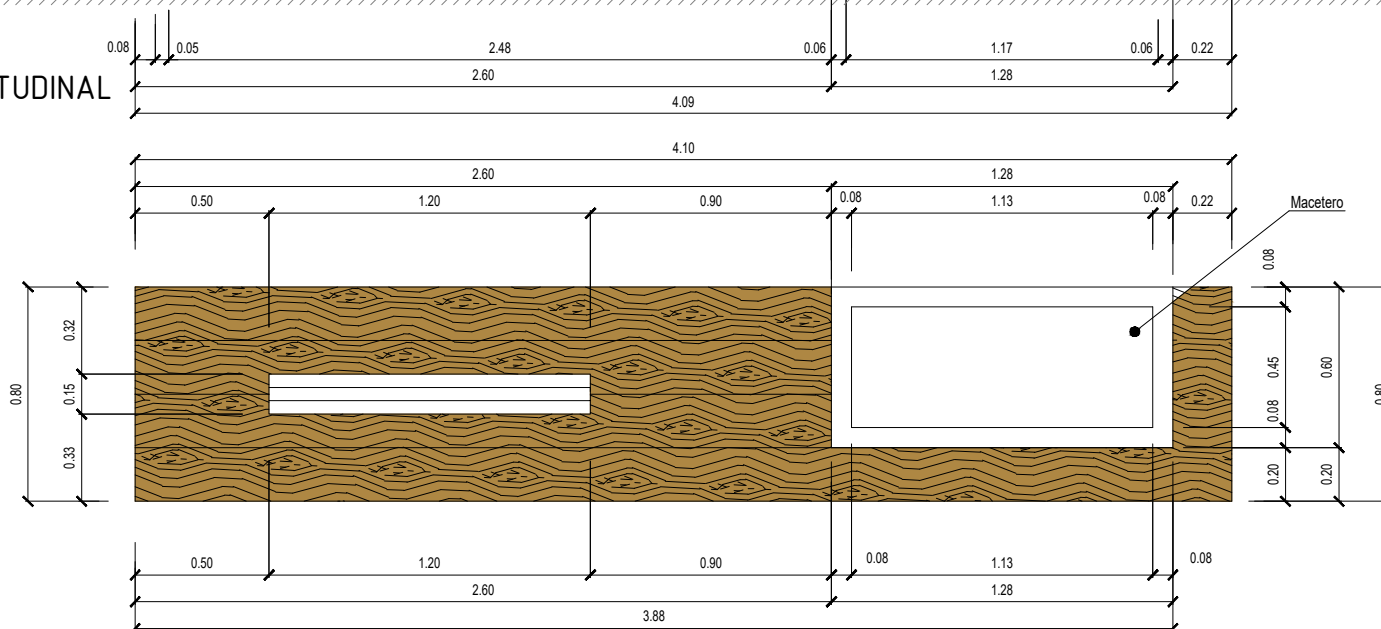

ESCAÑO N°2' PLANTA ARQUITECTURA

ESCALA 1/25

ORDENANZA LOCAL SOBRE REGULACIÓN DE ESPACIOS PUBLICOS ANEXO 1

CONTENIDO: ESCAÑO 2'

I. MUNICIPALIDAD DE COYHAIQUE

ESCALA: 1/ 25

DIC. 2025


ESCAÑOS URBANOS

D




Lám.03 de 08

Coyhaique

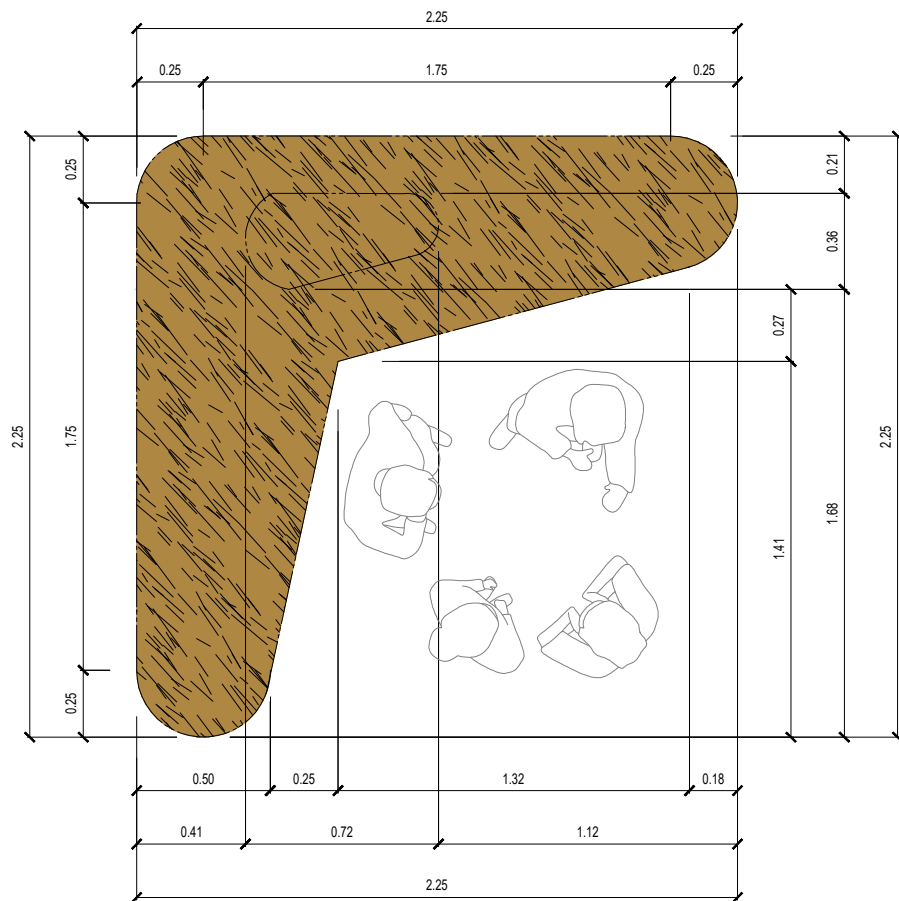

ESCAÑO N°3 PLANTA DE ARQUITECTURA


ESCALA 1/25

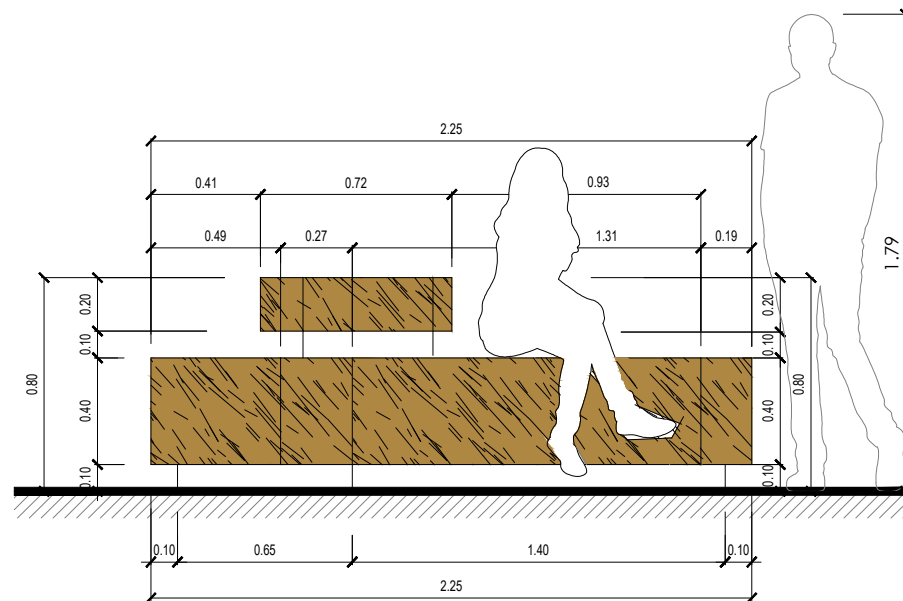

ESCAÑO N°3 ALZADO FRONTAL


ESCALA 1/25

ORDENANZA LOCAL SOBRE REGULACIÓN DE ESPACIOS PUBLICOS ANEXO 1				D	 Coyhaique
CONTENIDO: ESCAÑO 3		I. MUNICIPALIDAD DE COYHAIQUE			
ESCALA: 1/ 25	DIC. 2025	ESCAÑOS URBANOS		Lám.04 de 08	

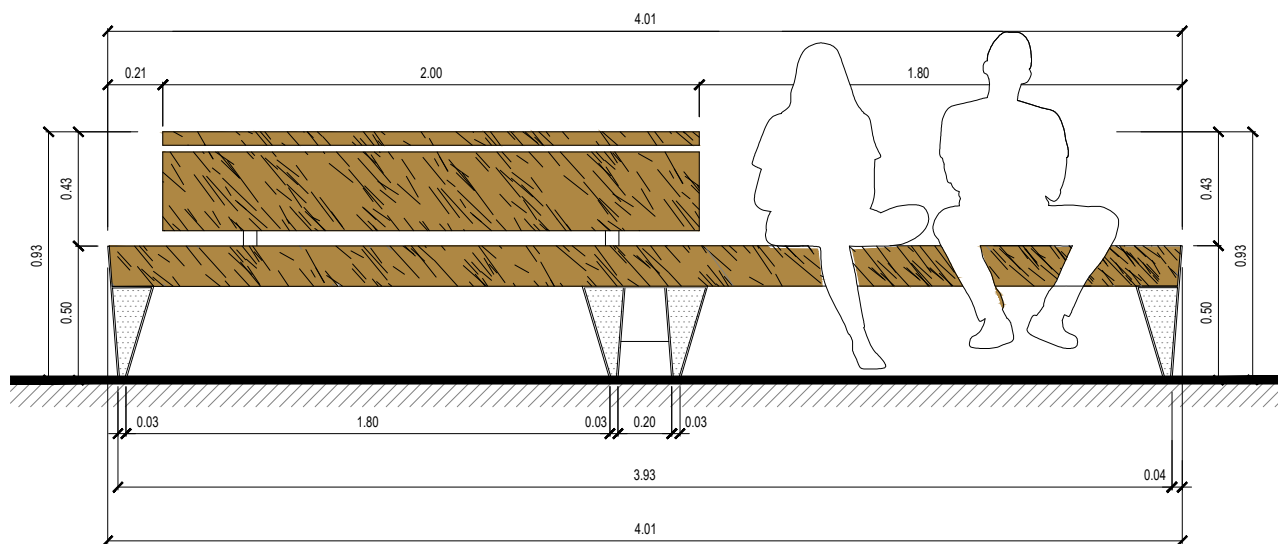


ESCAÑO N°4 ALZADO FRONTAL

ESCALA 1/25

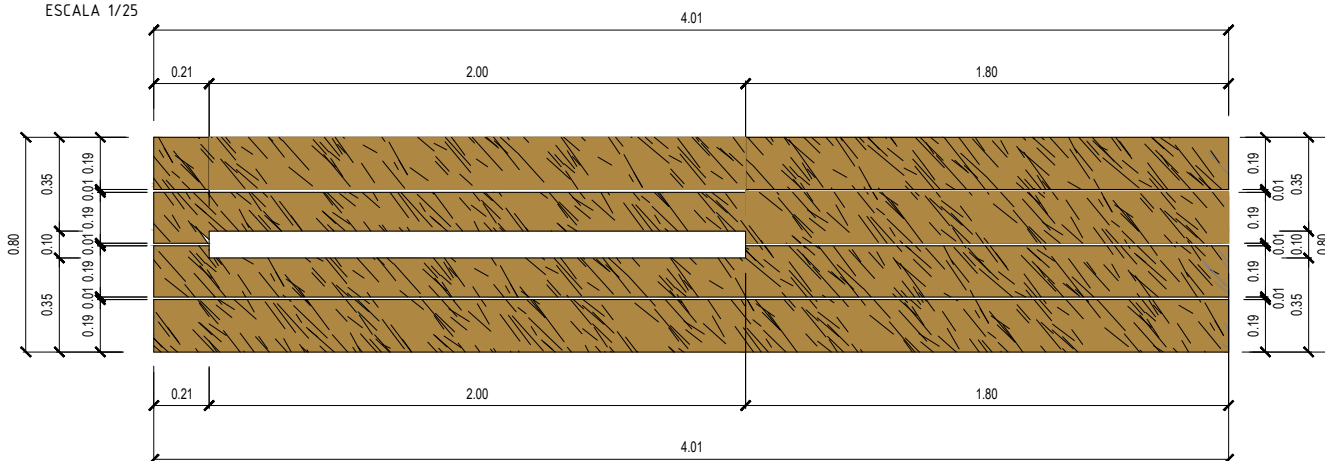

ESCAÑO N°4 PLANTA DE ARQUITECTURA


ESCALA 1/25

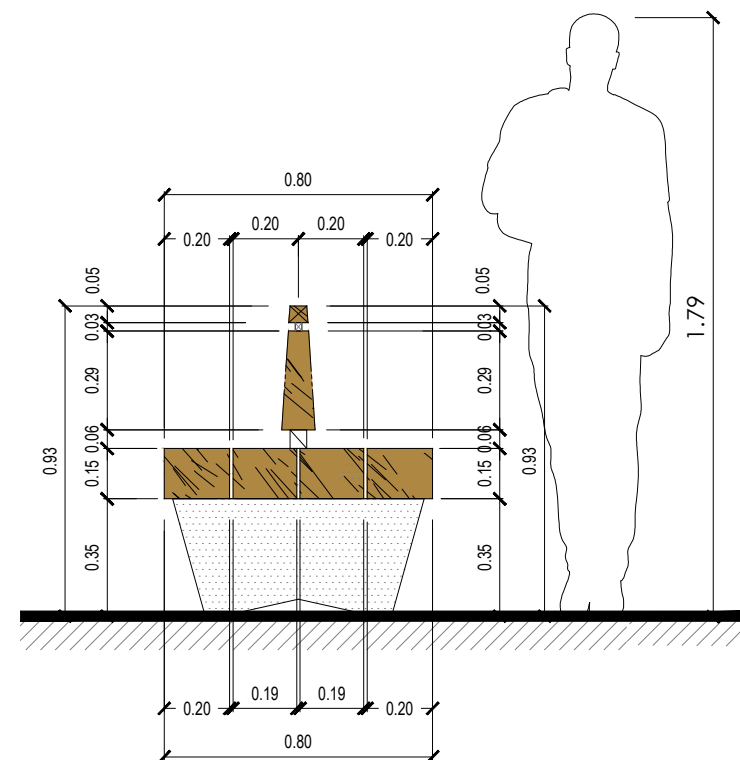

ESCAÑO N°4 CORTE TRANSVERSAL


ESCALA 1/25

ORDENANZA LOCAL SOBRE REGULACIÓN DE ESPACIOS PUBLICOS ANEXO 1			D	
CONTENIDO: ESCAÑO 4		I. MUNICIPALIDAD DE COYHAIQUE		
ESCALA: 1/ 25	DIC. 2025	ESCAÑOS URBANOS	Lám.05 de 08	Coyhaique

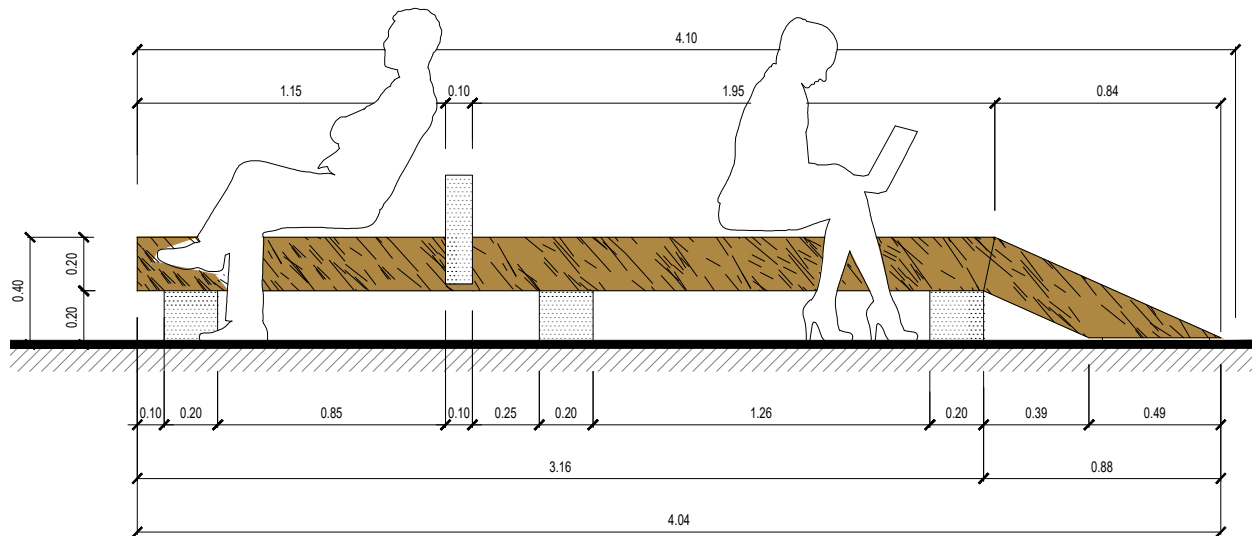


ESCAÑO N°5 ALZADO FRONTAL

ESCALA 1/25

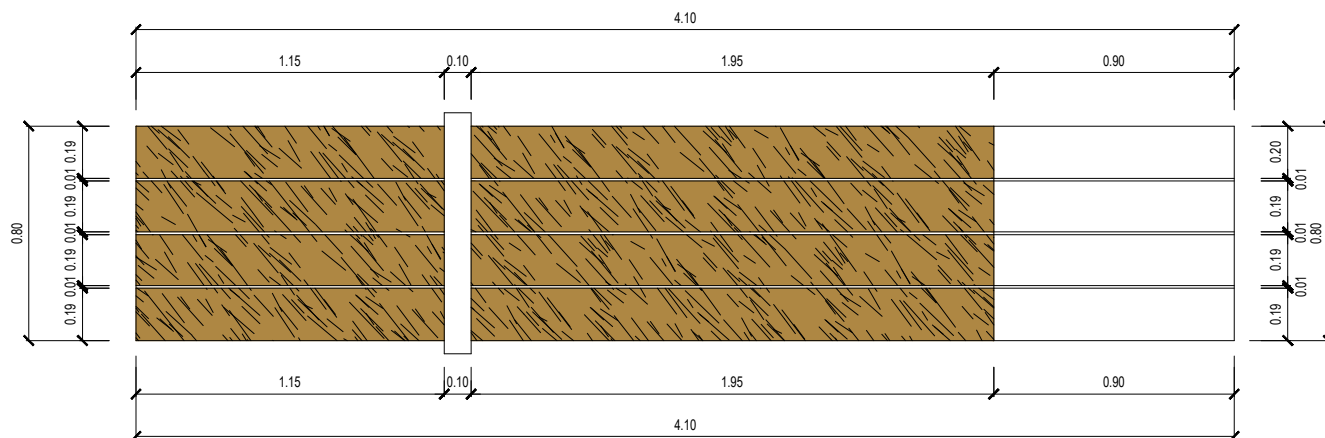

ESCAÑO N°5 PLANTA DE ARQUITECTURA


ESCALA 1/25

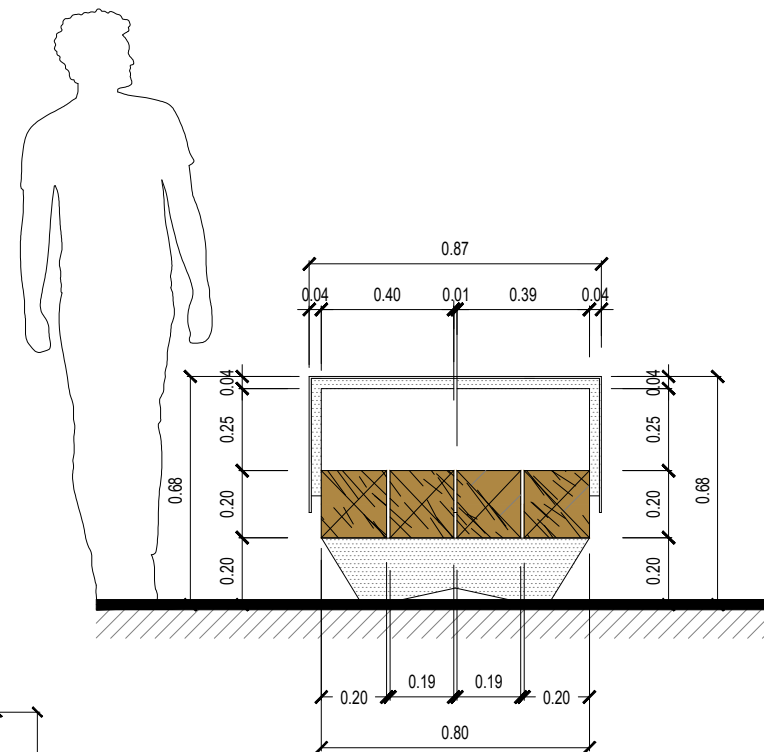

ESCAÑO N°5 CORTE TRANSVERSAL


ESCALA 1/25

ORDENANZA LOCAL SOBRE REGULACIÓN DE ESPACIOS PUBLICOS ANEXO 1			D	
CONTENIDO: ESCAÑO 5		I. MUNICIPALIDAD DE COYHAIQUE		
ESCALA: 1/ 25	DIC. 2025	ESCAÑOS URBANOS		

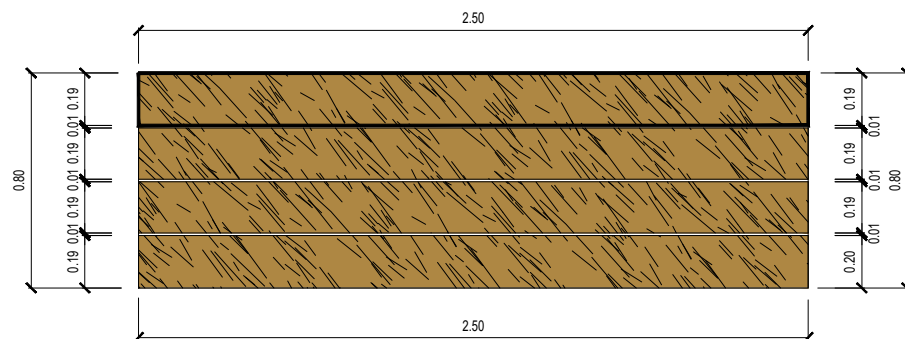

ESCAÑO N°6 PLANTA DE ARQUITECTURA


ESCALA 1/25

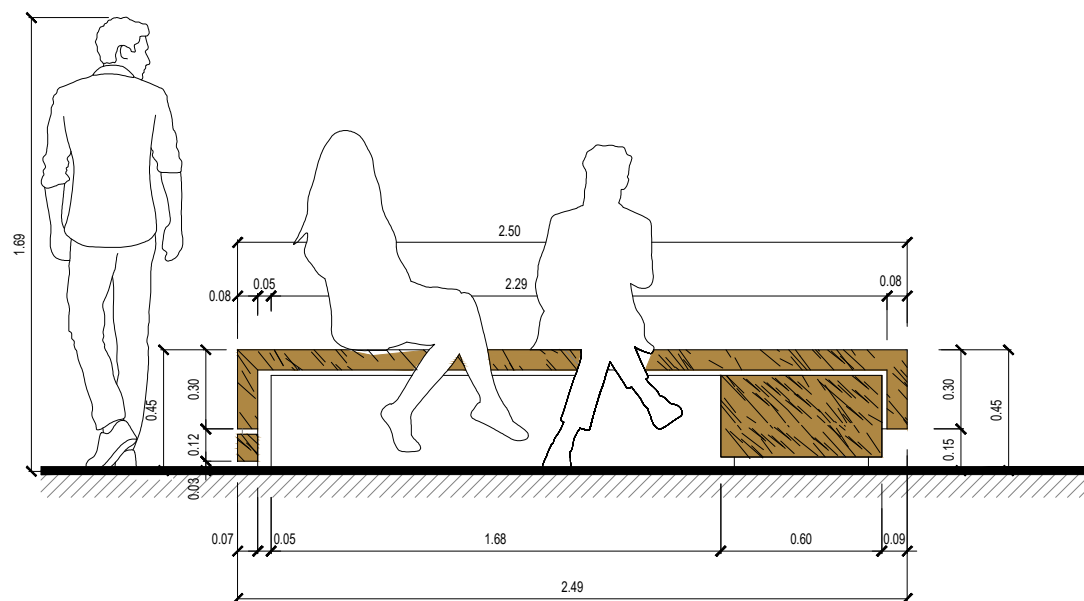

ESCAÑO N°6 ALZADO LATERAL


ESCALA 1/25

ORDENANZA LOCAL SOBRE REGULACIÓN DE ESPACIOS PUBLICOS ANEXO 1			D	
CONTENIDO: ESCAÑO 6		I. MUNICIPALIDAD DE COYHAIQUE		
ESCALA: 1/ 25	DIC. 2025	ESCAÑOS URBANOS	Lám.07 de 08	Coyhaique

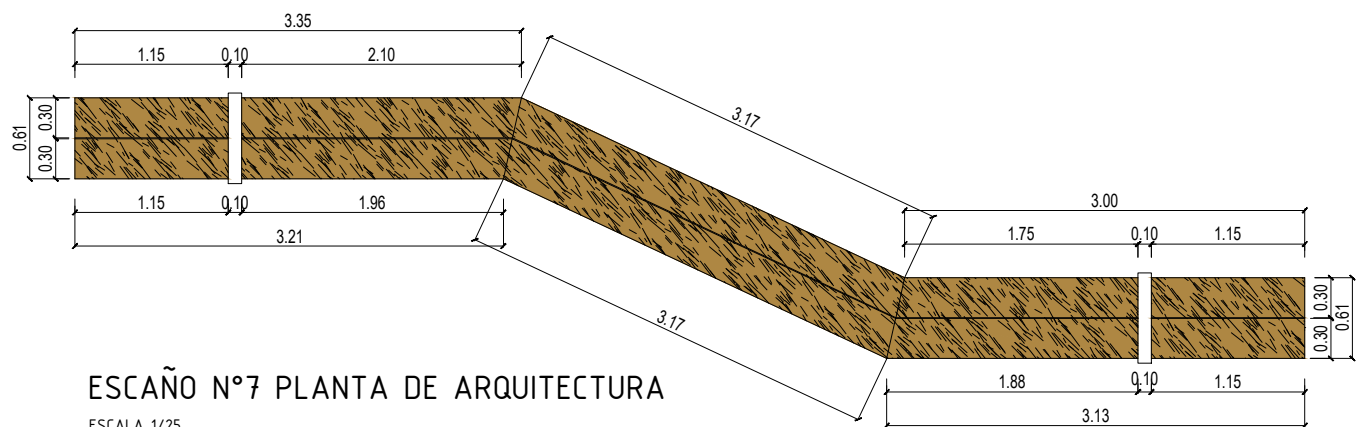


ESCAÑO N°7 PLANTA DE ARQUITECTURA

ESCALA 1/25

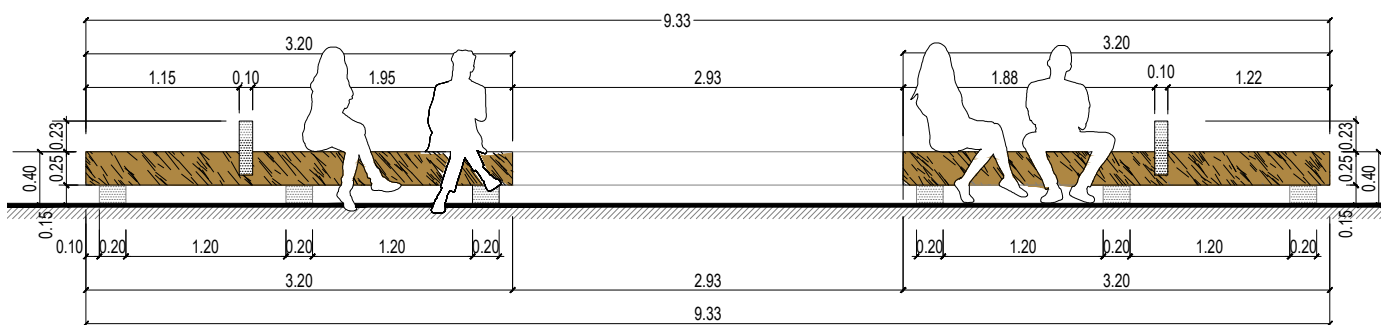

ESCAÑO N°7 ALZADO LATERAL


ESCALA 1/25

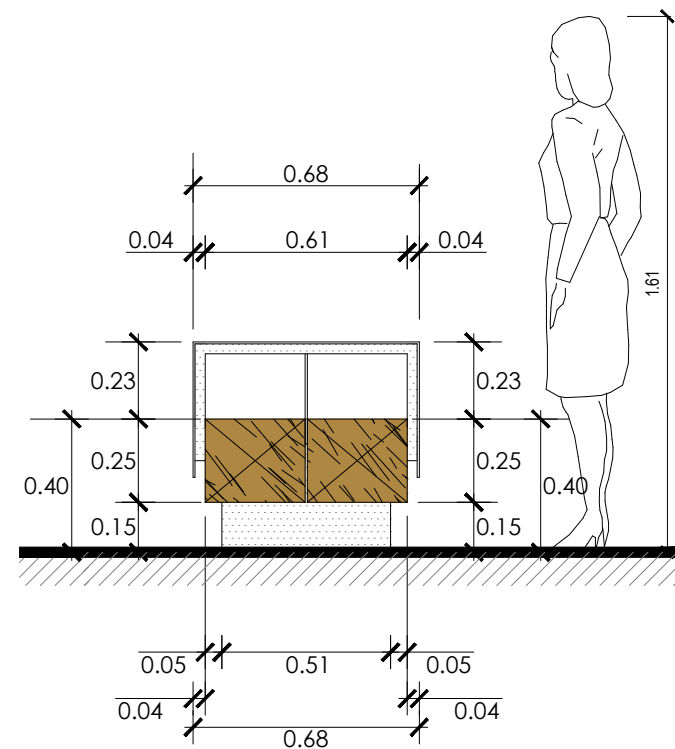


ESCAÑO N°7 CORTE TRANSVERSAL

ESCALA 1/20


ORDENANZA LOCAL SOBRE REGULACIÓN DE ESPACIOS PUBLICOS ANEXO 1			D	
CONTENIDO: ESCAÑO 7		I. MUNICIPALIDAD DE COYHAIQUE		
ESCALA: 1/ 25 - 1/ 20	DIC. 2025	ESCAÑOS URBANOS	Lám.08 de 08	Coyhaique

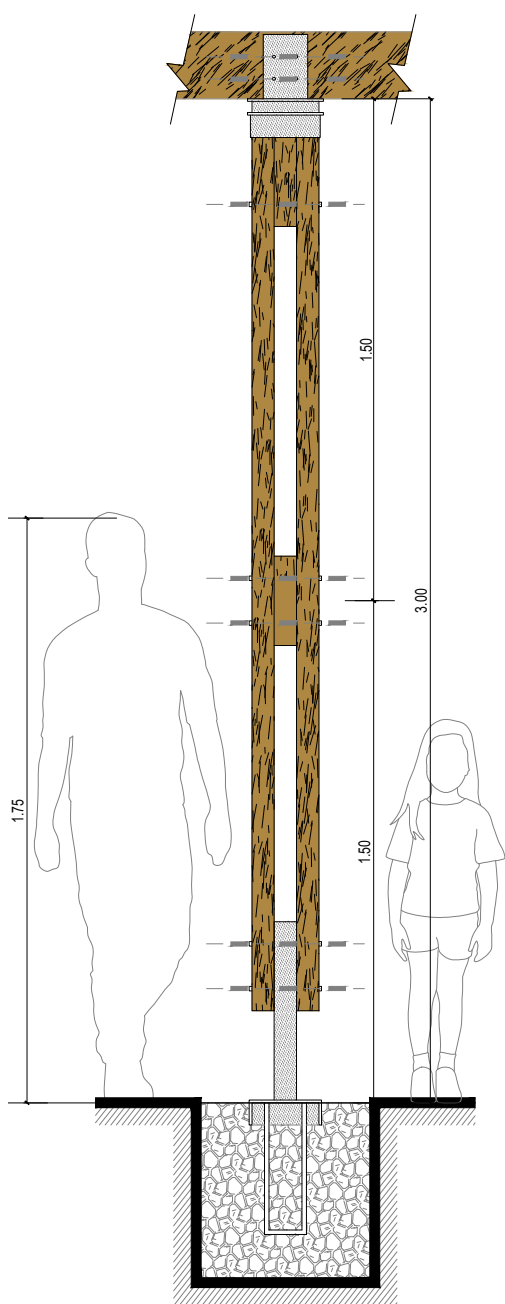


Pilar armado N°1
Escala 1/20

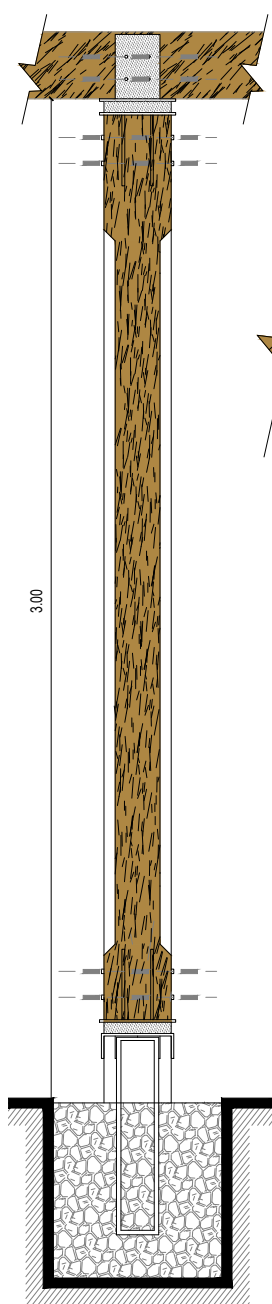


Pilar macizo N°2
Escala 1/20

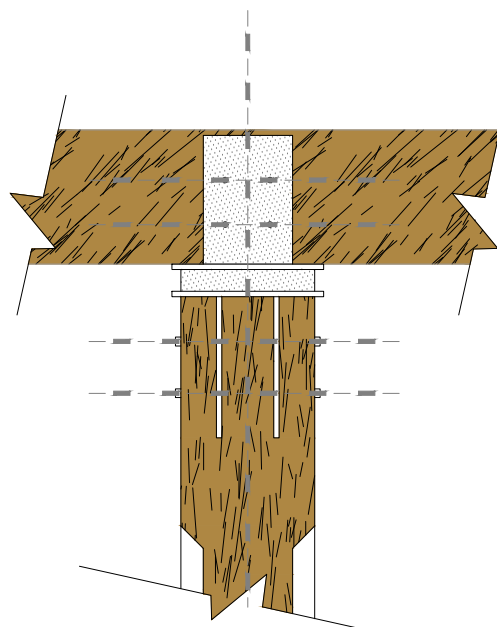

Alzado frontal
Capitel Alternativa N°1.
Escala 1/10

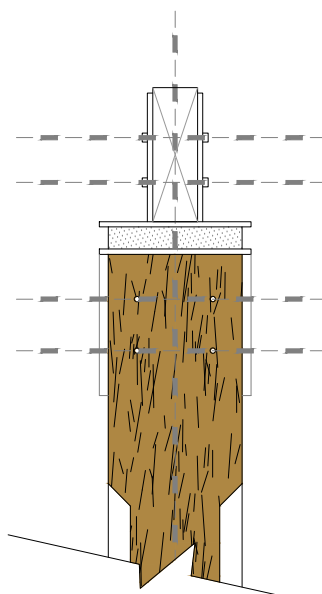


Alzado lateral.
Capitel Alternativa N°1.
Escala 1/10

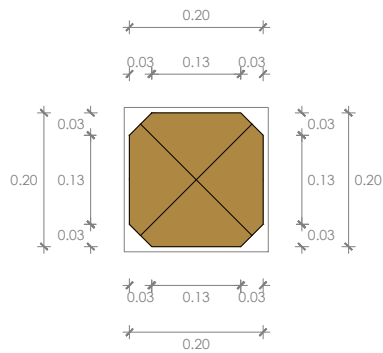


Planta Pilar macizo

Escala 1/10

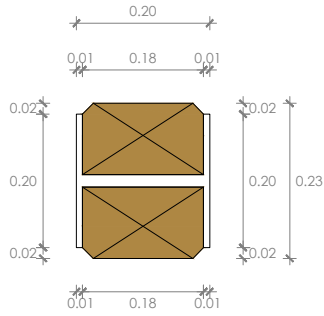


Planta Pilar metálico revestido 1

Escala 1/10

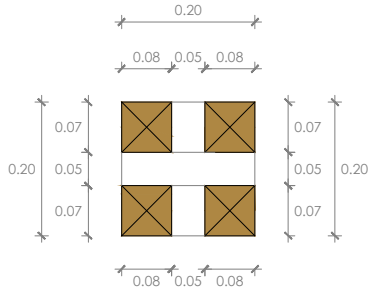


Planta Pilar armado alternativa 1

Escala 1/10

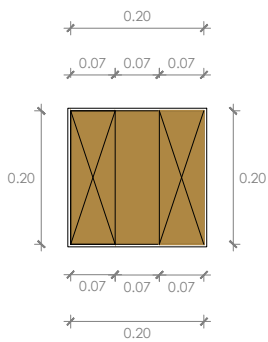


Planta Pilar armado alternativa 2

Escala 1/10

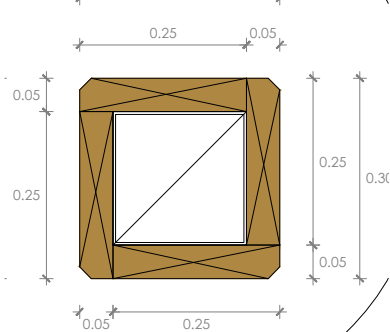


Planta Pilar metálico revestido 2

Escala 1/10

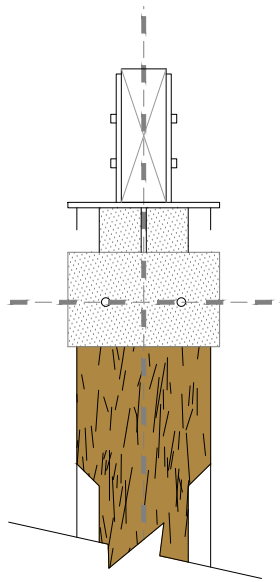


Alzado lateral capitel alternativa 2

Escala 1/10

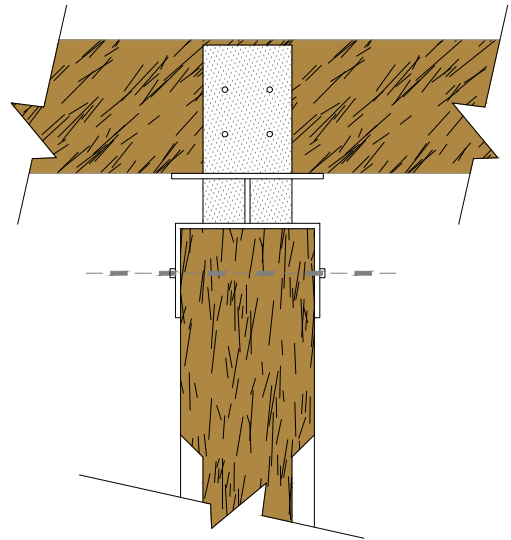


Alzado frontal capitel alternativa 2

Escala 1/10

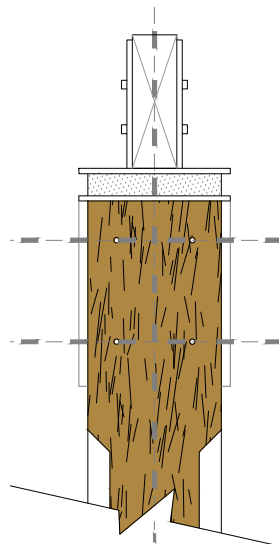


Alzado lateral capitel alternativa 3

Escala 1/10

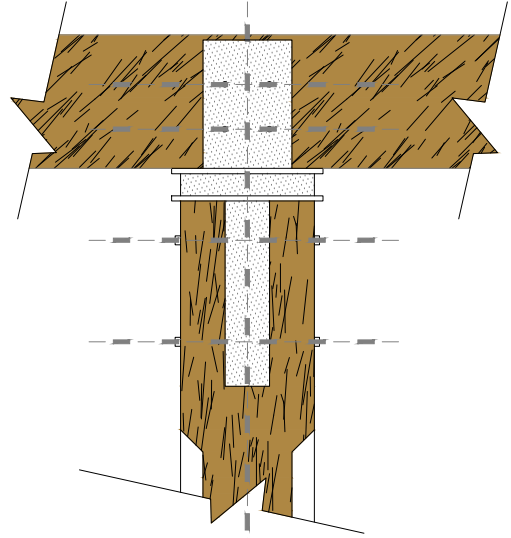


Alzado frontal capitel alternativa 3

Escala 1/10

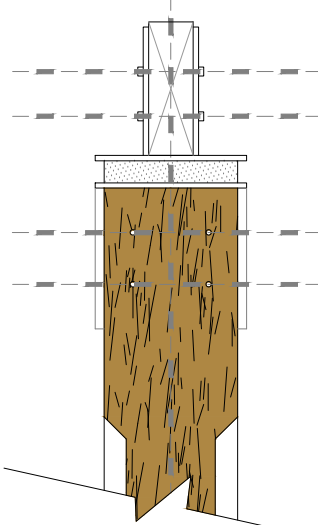



Alzado lateral capitel alternativa 4

Escala 1/10

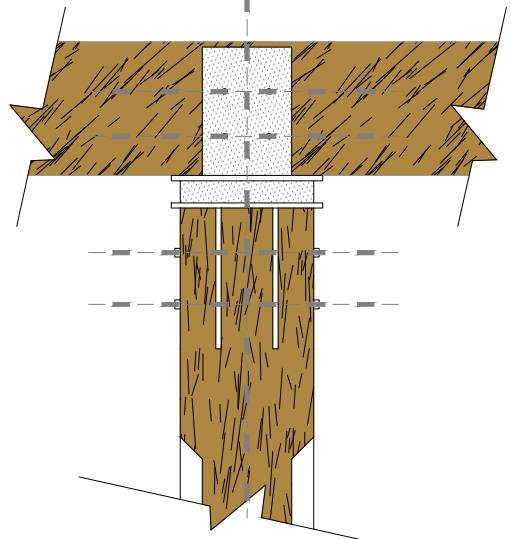


Alzado frontal capitel alternativa 4

Escala 1/10

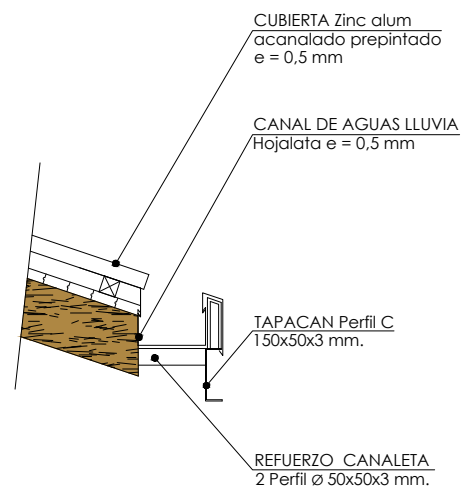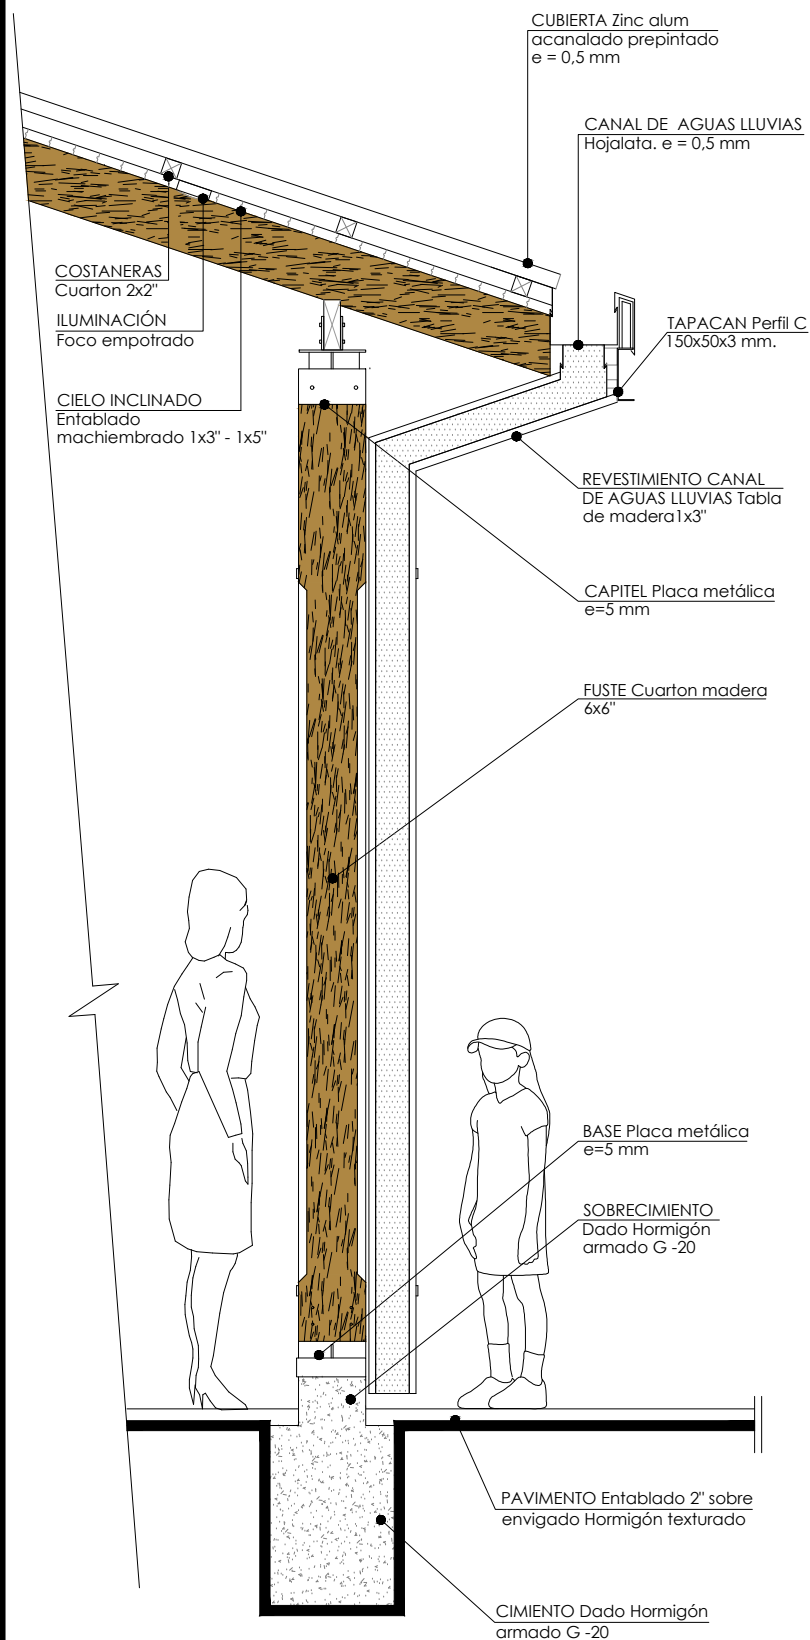


CORTE REJILLA
Escala 1/20

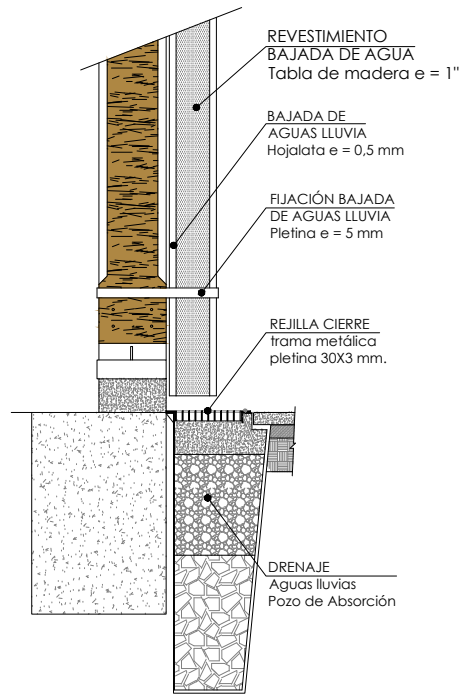


BAJADA DE AGUA
Escala 1/20

ESCANTILLON BAJADA DE AGUA
Escala 1/20

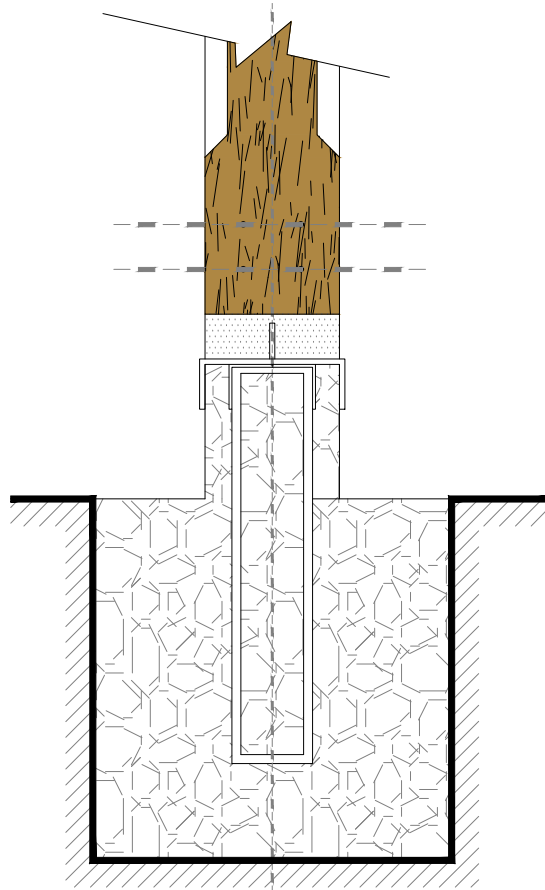


Alzado frontal
Base alternativa 1

Escala 1/10

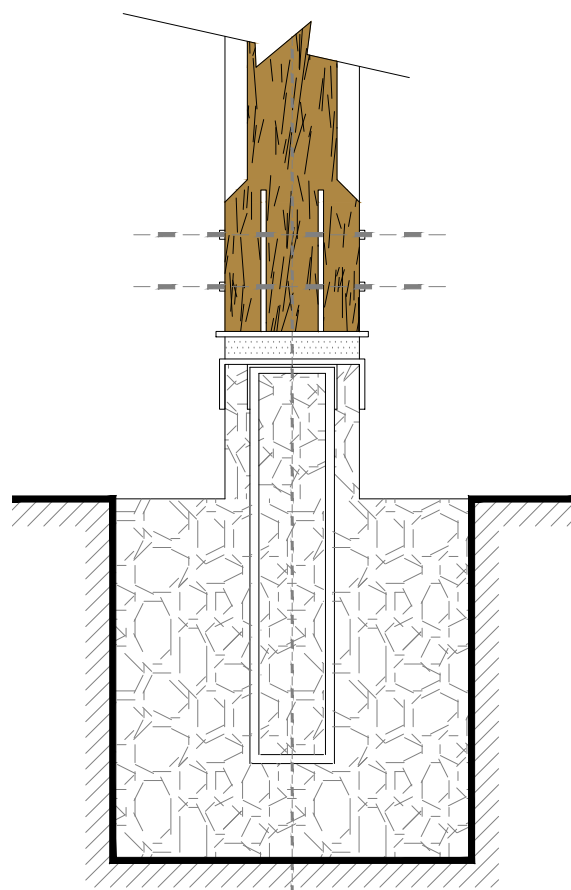


Alzado frontal
Base alternativa 2

Escala 1/10

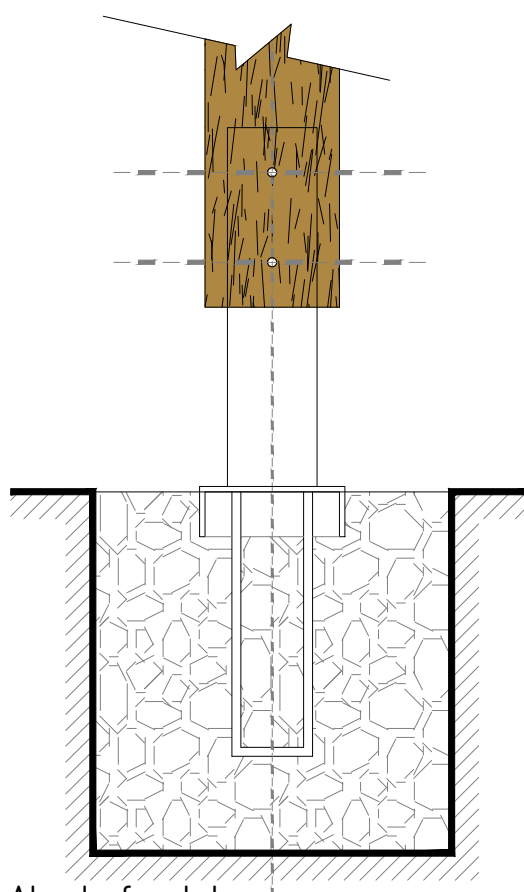


Alzado frontal
Base alternativa 3

Escala 1/10

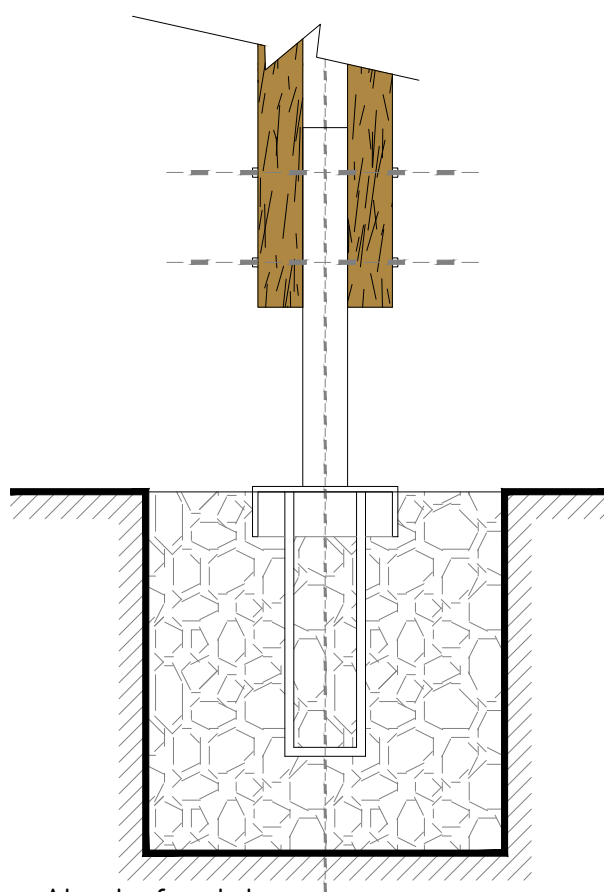


Alzado frontal
Base alternativa 4

Escala 1/10

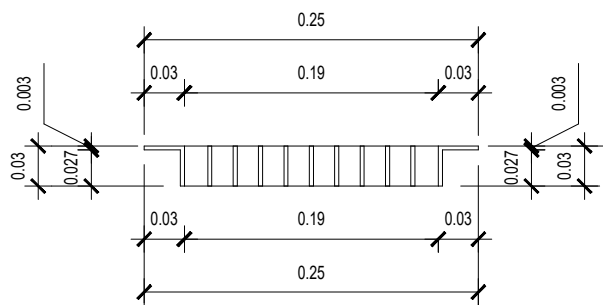

CORTE REJILLA


Escala 1/5

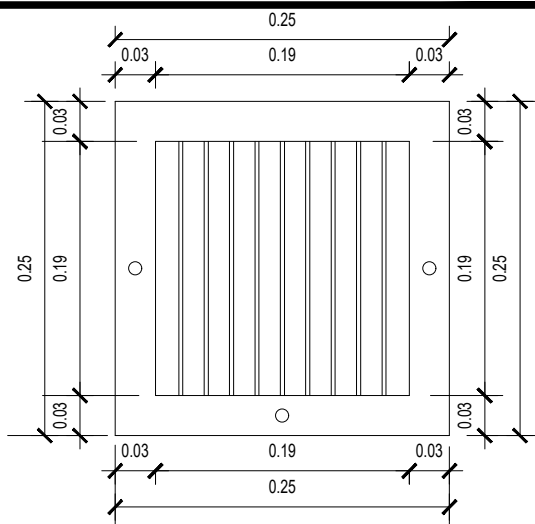

PLANTA REJILLA

Escala 1/5

BAJADA AGUAS LLUVIAS

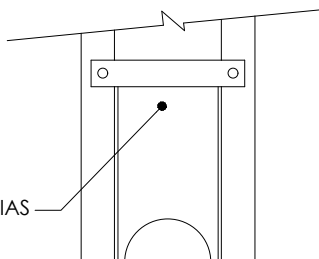

FIJACIÓN Tornillo cabeza exagonal 1 X 8"

PAVIMENTO Baldosa microvibrada e=3,6 cms.

Mortero de pega E=4 cms.


SUELO ESTABILIZADO E=10 cms.

DRENAJE 1° Capa arena

DRENAJE 2° Capa arido 1/2 " x 1"


DRENAJE 3° Capa bolones 2"

DRENAJE Geotextil o malla rachel

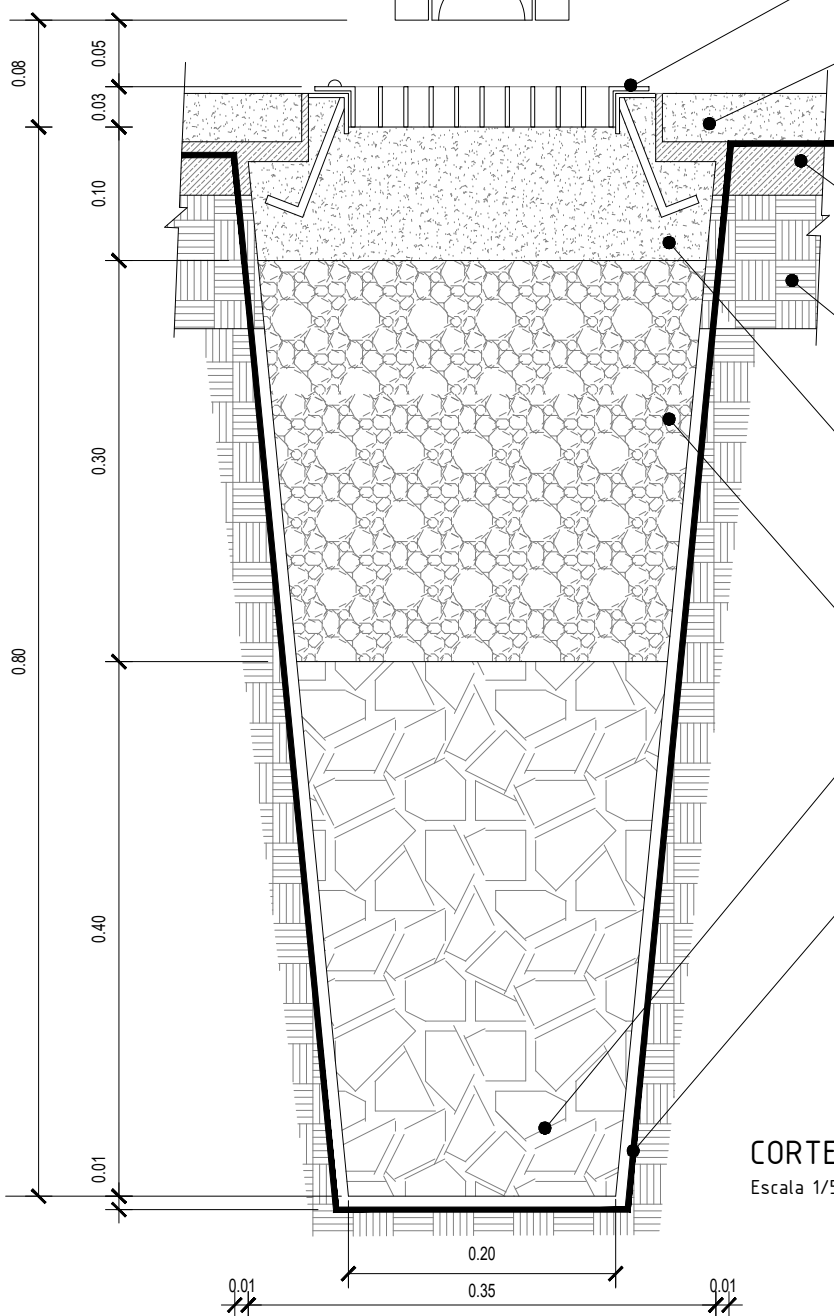



CORTE DRENAJE

Escala 1/5

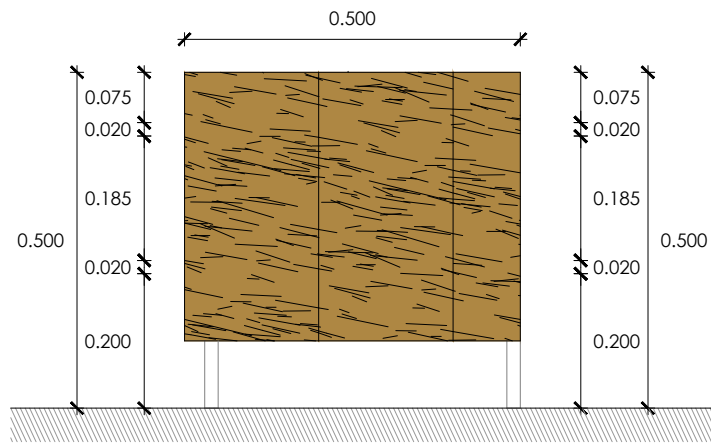




ALZADO LATERAL MUEBLE ASIENTO

ESCALA 1/10

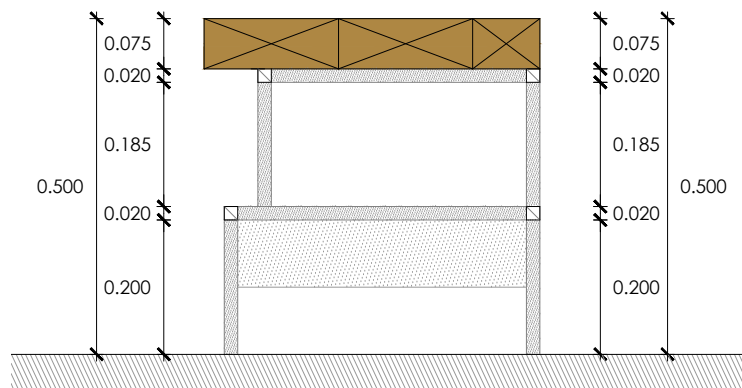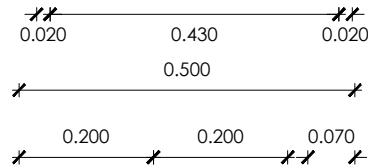

CORTE TRANSVERSAL MUEBLE ASIENTO

ESCALA 1/10

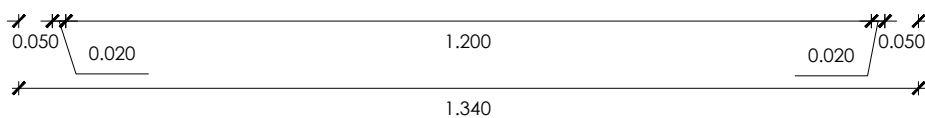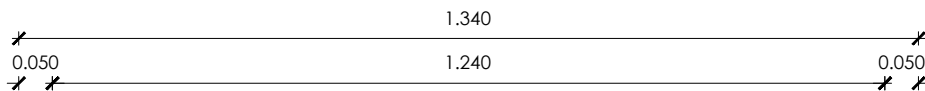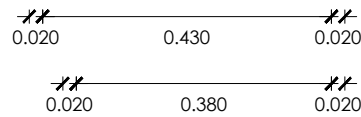

ALZADO MUEBLE ASIENTO

ESCALA 1/10

ORDENANZA LOCAL SOBRE REGULACIÓN DE ESPACIOS PUBLICOS ANEXO 1

CONTENIDO: MUEBLE ASIENTO

ESCALA: 1/ 10


I. MUNICIPALIDAD DE COYHAIQUE

DIC. 2025

Lám.01 de 02


F



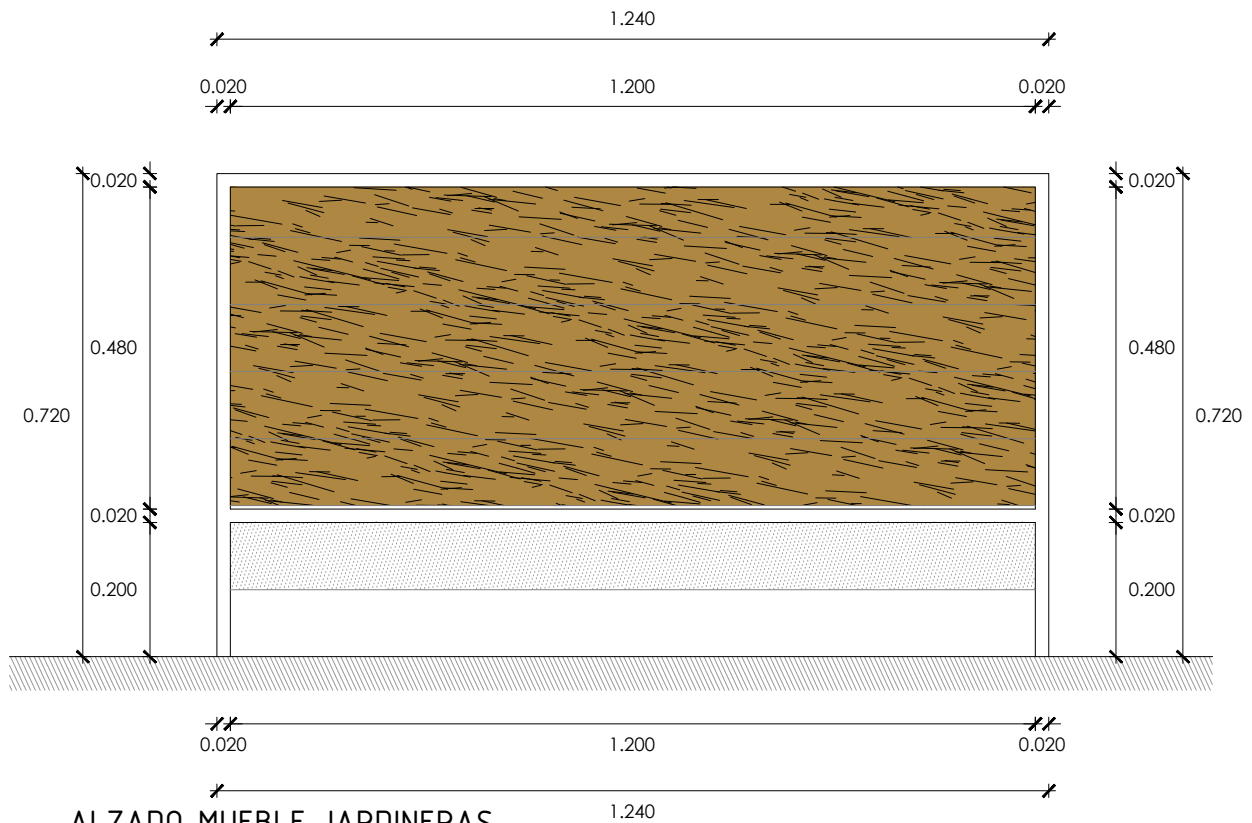

ALZADO MUEBLE JARDINERAS

ESCALA 1/10

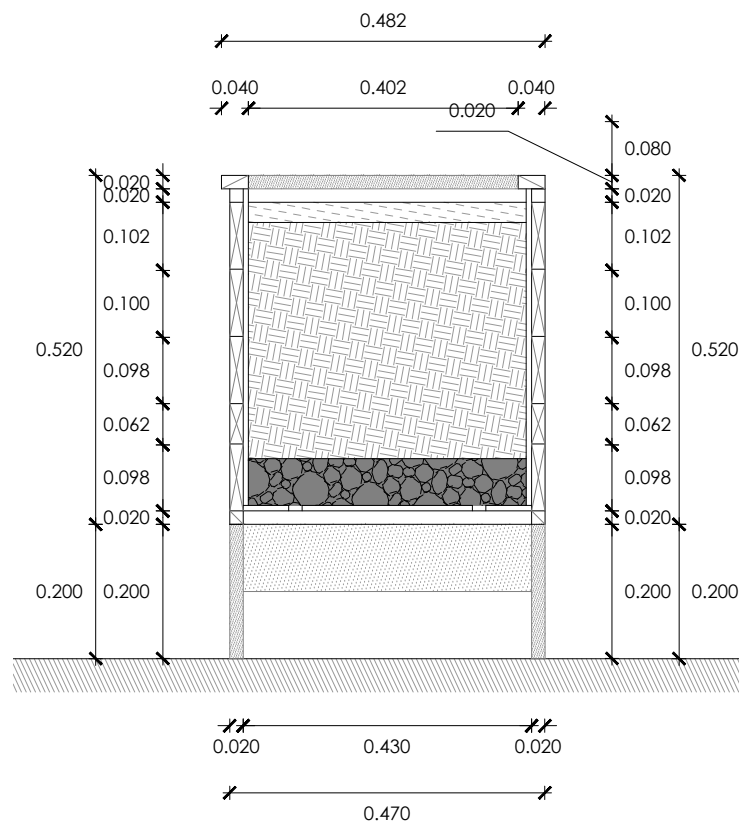

ALZADO CORTE JARDINERAS

ESCALA 1/10

ORDENANZA LOCAL SOBRE REGULACIÓN DE ESPACIOS PUBLICOS ANEXO 1

CONTENIDO: MUEBLE JARDINERA

ESCALA: 1/ 10

I. MUNICIPALIDAD DE COYHAIQUE


DIC. 2025

Lám.02 de 02

F



Coyhaique

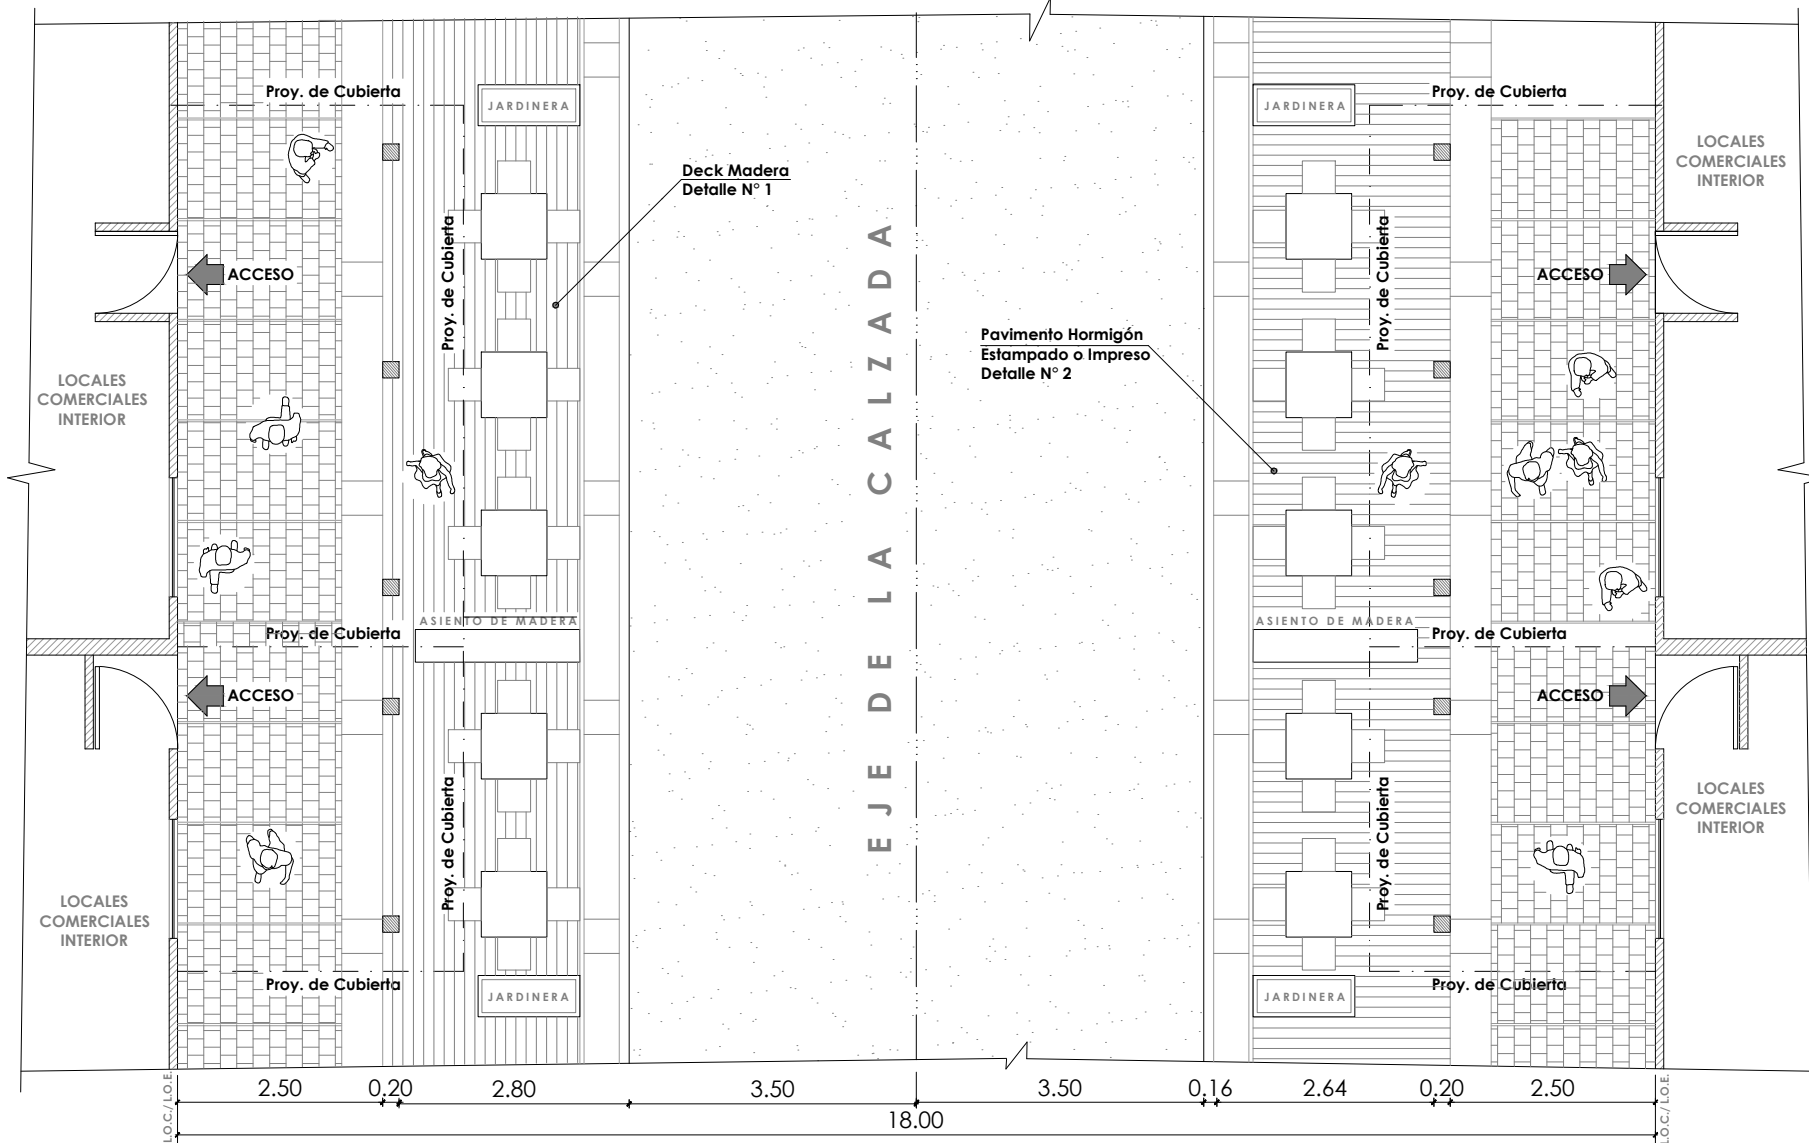

TERRAZAS Y VEREDAS CUBIERTAS

ESCALA 1/25

ORDENANZA LOCAL SOBRE REGULACIÓN DE ESPACIOS PUBLICOS ANEXO 1

CONTENIDO: PLANTA VEREDAS CUBIERTAS CON TERRAZA

I. MUNICIPALIDAD DE COYHAIQUE

ESCALA: 1/ 25


DIC. 2025

ESPACIOS TECHADOS URBANOS

G

Lám.01 de 07




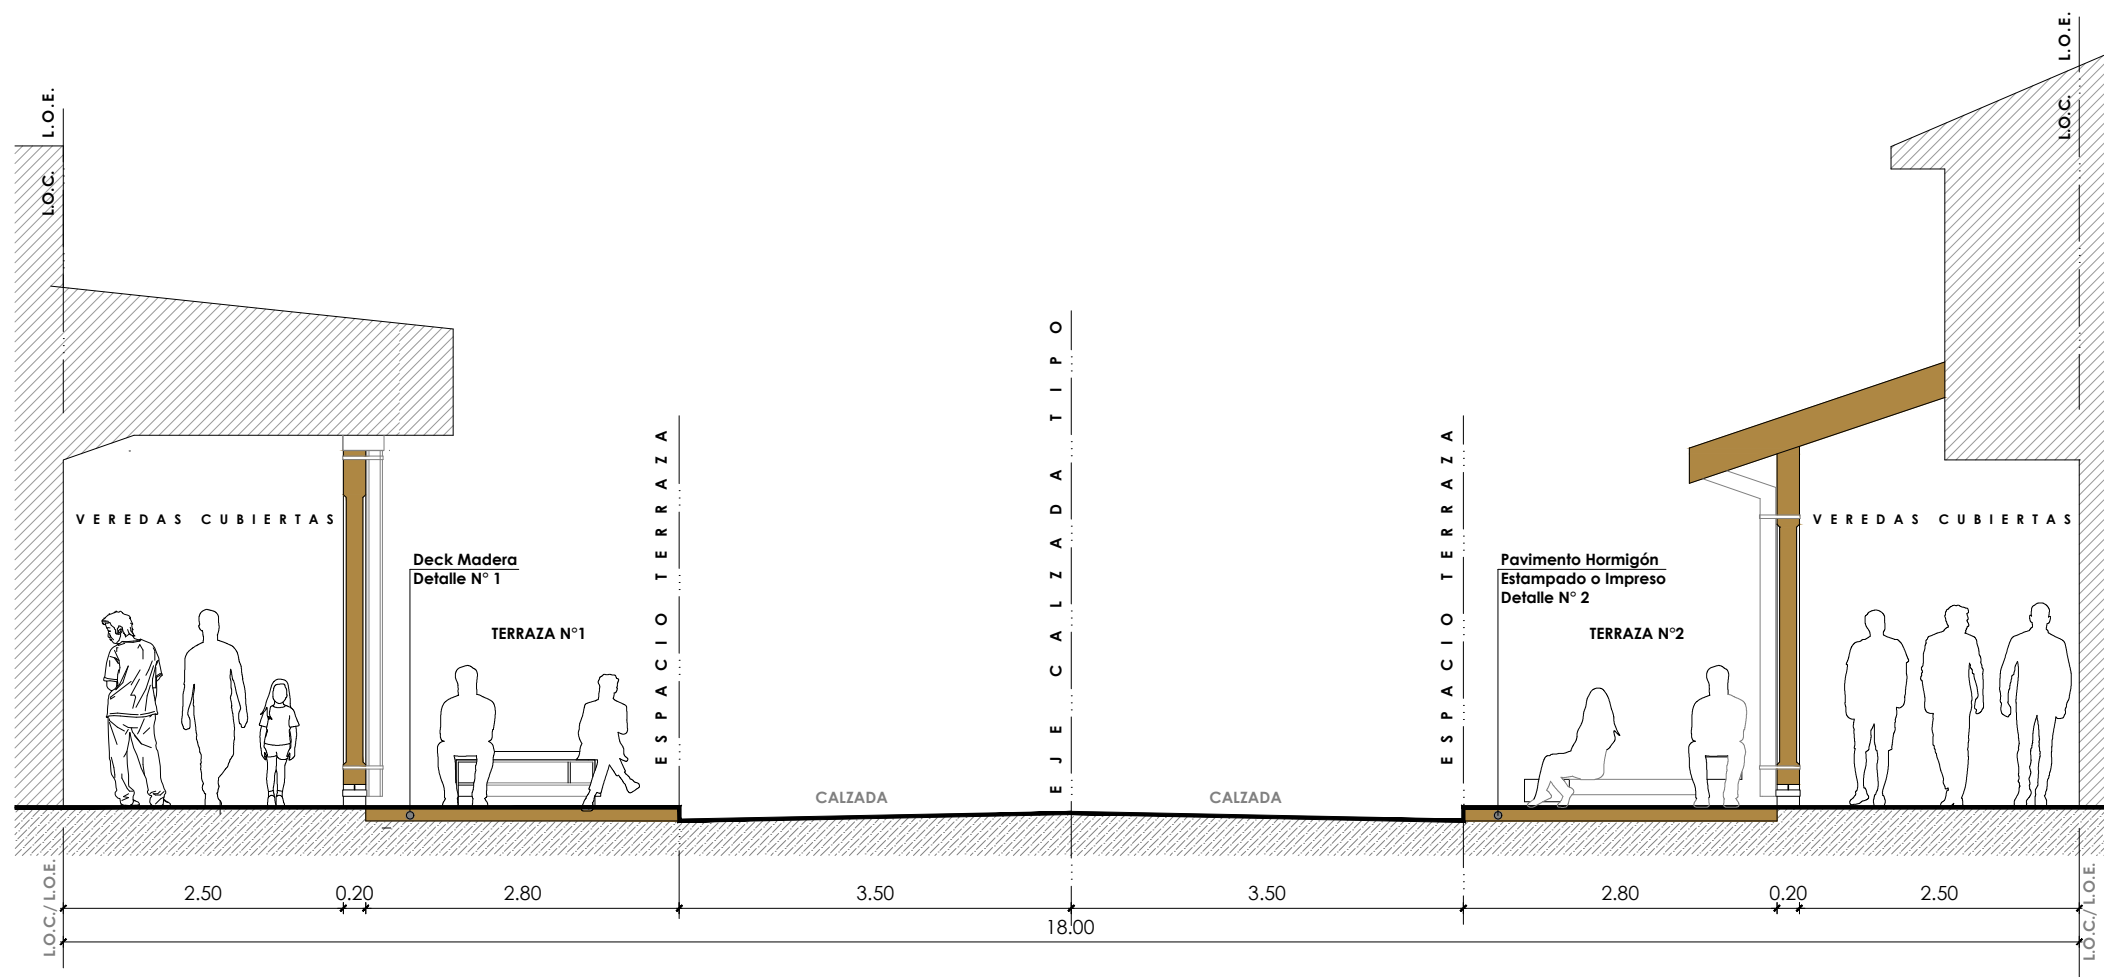

CORTE TRANSVERSAL VEREDAS CUBIERTAS Y TERRAZAS


ESCALA 1/50

ORDENANZA LOCAL SOBRE REGULACIÓN DE ESPACIOS PUBLICOS ANEXO 1			G	 Coyhaique
CONTENIDO: PLANTA VEREDAS CUBIERTAS CON JARDINERA		I. MUNICIPALIDAD DE COYHAIQUE		
ESCALA: 1/50	DIC. 2025	ESPACIOS TECHADOS URBANOS	Lám.03 de 07	

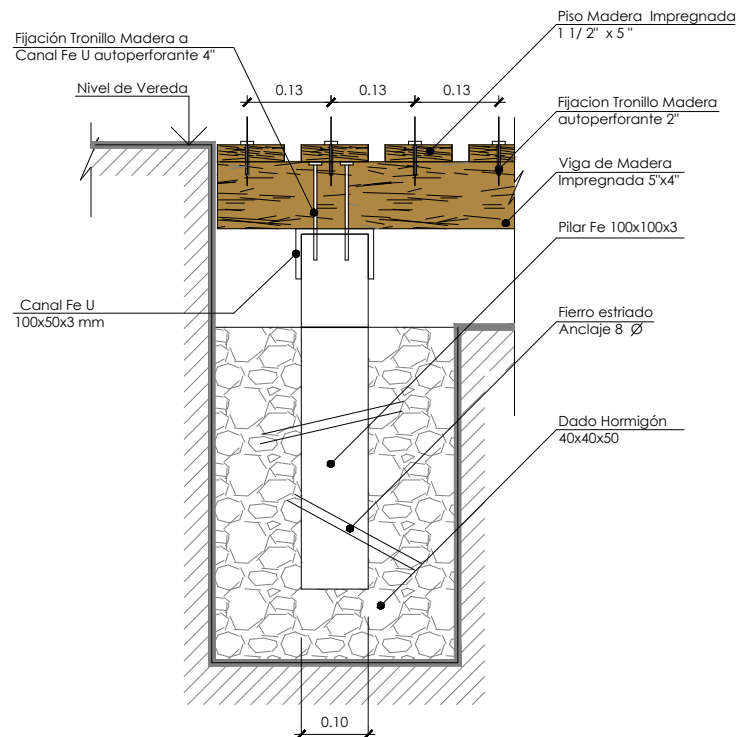

DECK MADERA DETALLE N°1


ESCALA 1/20

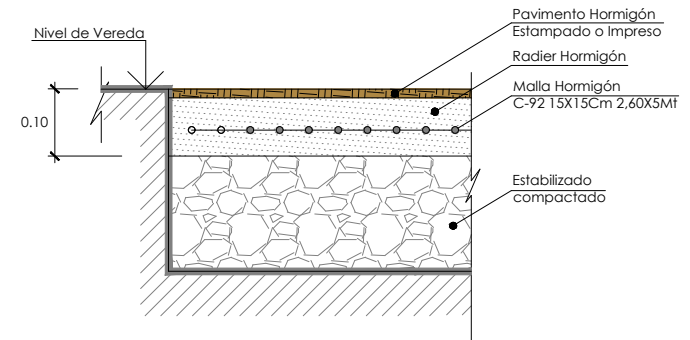


PAVIMENTO HORMIGON ESTAMPADO o IMPRESO

DETALLE N°1 ESCALA 1/20


ORDENANZA LOCAL SOBRE REGULACIÓN DE ESPACIOS PUBLICOS ANEXO 1			G	
CONTENIDO: PLANTA VEREDAS CUBIERTAS CON JARDINERA I. MUNICIPALIDAD DE COYHAIQUE				
ESCALA: 1/50	DIC. 2025	ESPACIOS TECHADOS URBANOS	Lám.04 de 07	Coyhaique

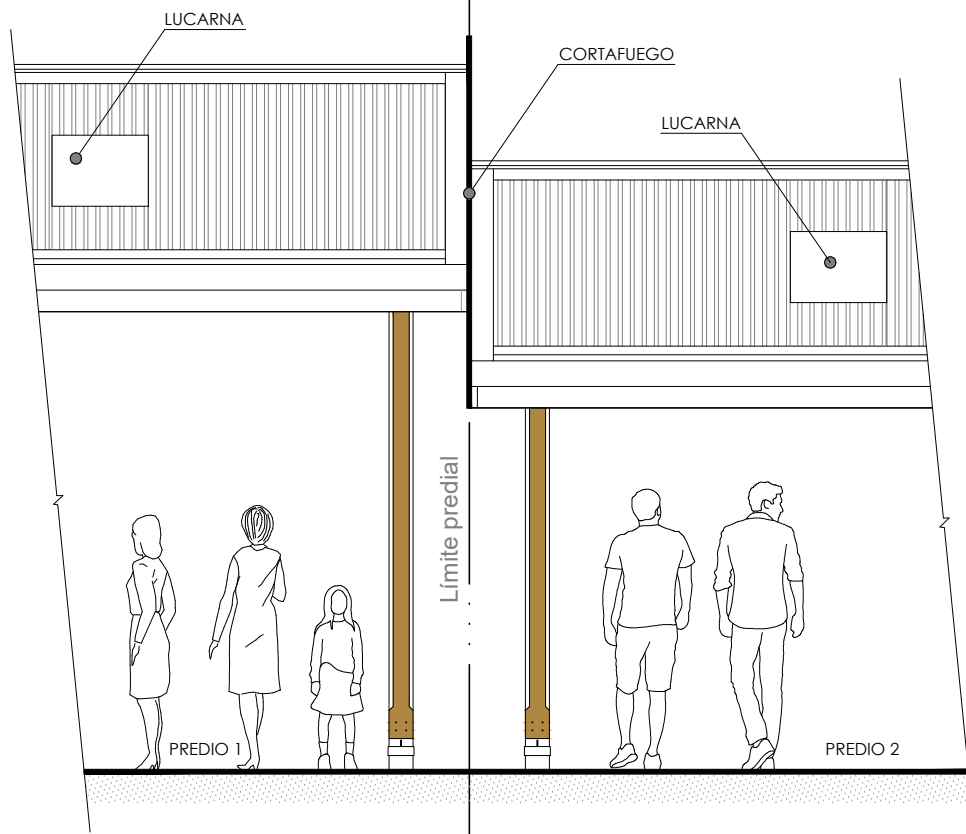

DETALLE ENCUENTRO ENTRE VEREDAS
CUBIERTAS EN DISTINTO NIVEL
SIN ESCALA

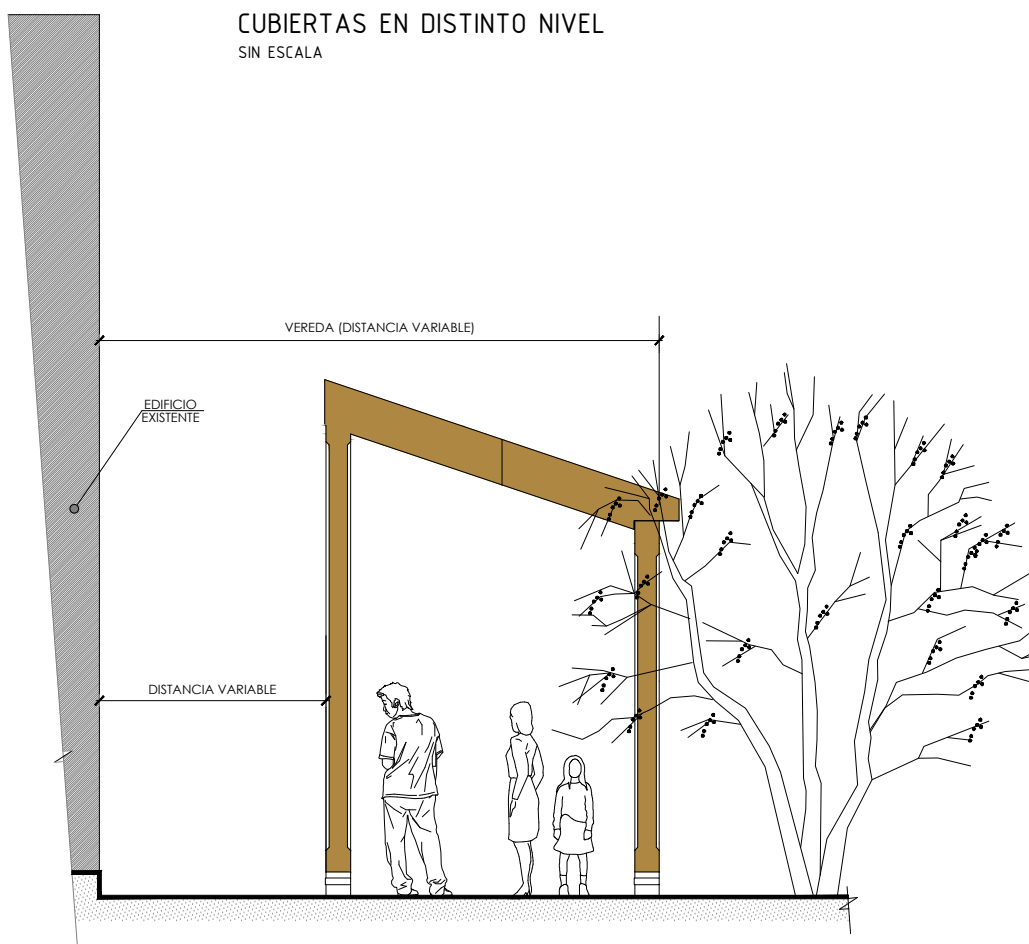

DETALLE VEREDAS CUBIERTAS DISTANCIADO
DE ARBOLADO Y EDIFICIO QUE SIRVE
SIN ESCALA

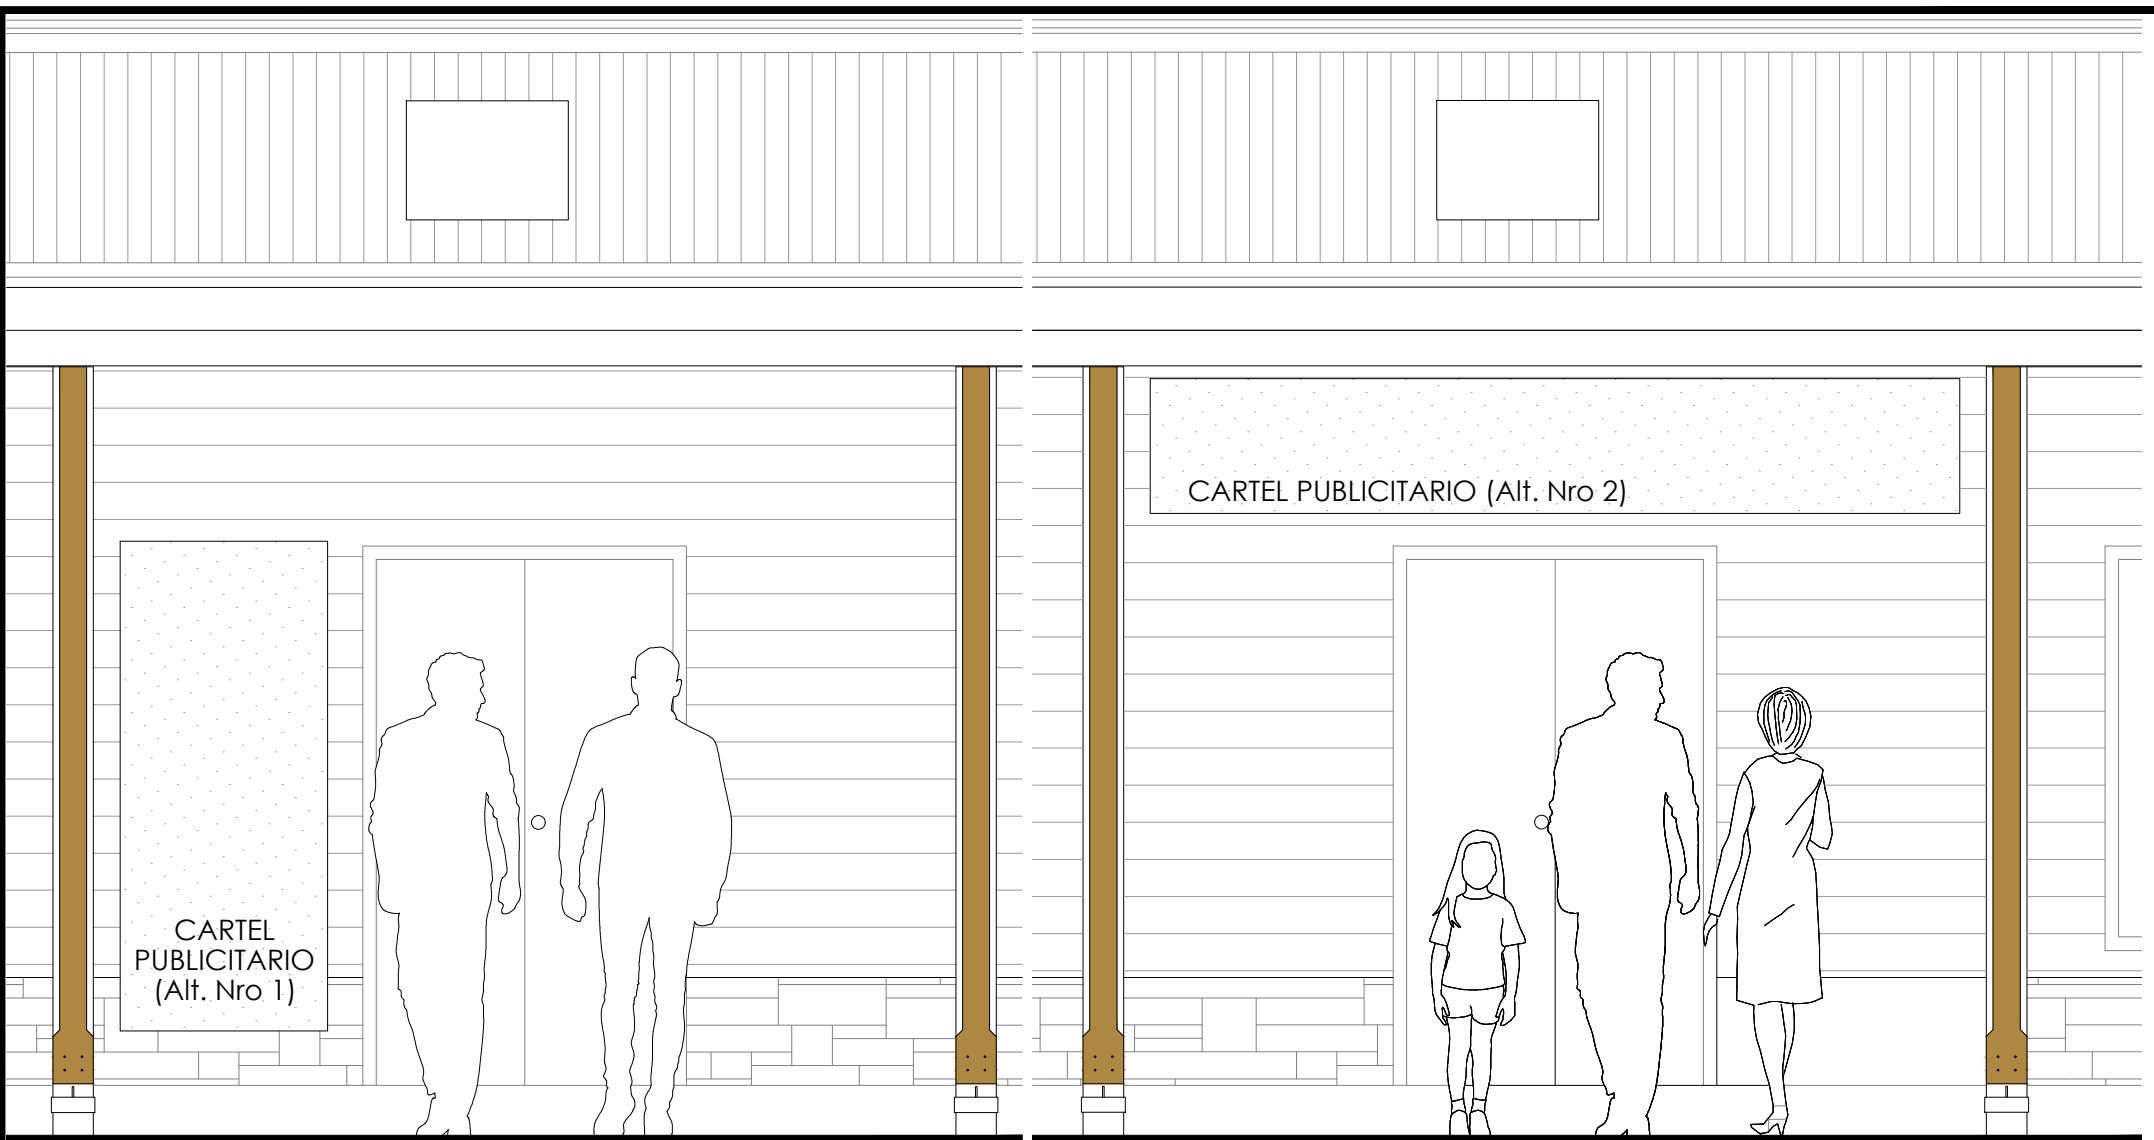


CARTEL PUBLICITARIOS ALTERNATIVA FACHADA N°1

ESCALA 1/25

CARTEL PUBLICITARIOS ALTERNATIVA FACHADA N°2

ESCALA 1/25


ORDENANZA LOCAL SOBRE REGULACIÓN DE ESPACIOS PUBLICOS ANEXO 1			G	
CONTENIDO: ALTERNATIVAS DE CARTELES PUBLICITARIO PARA LOCALES E INSTITUCIONES				
ESCALA: 1/25	DIC. 2025	I. MUNICIPALIDAD DE COYHAIQUE	Lám.06 de 07	Coyhaique

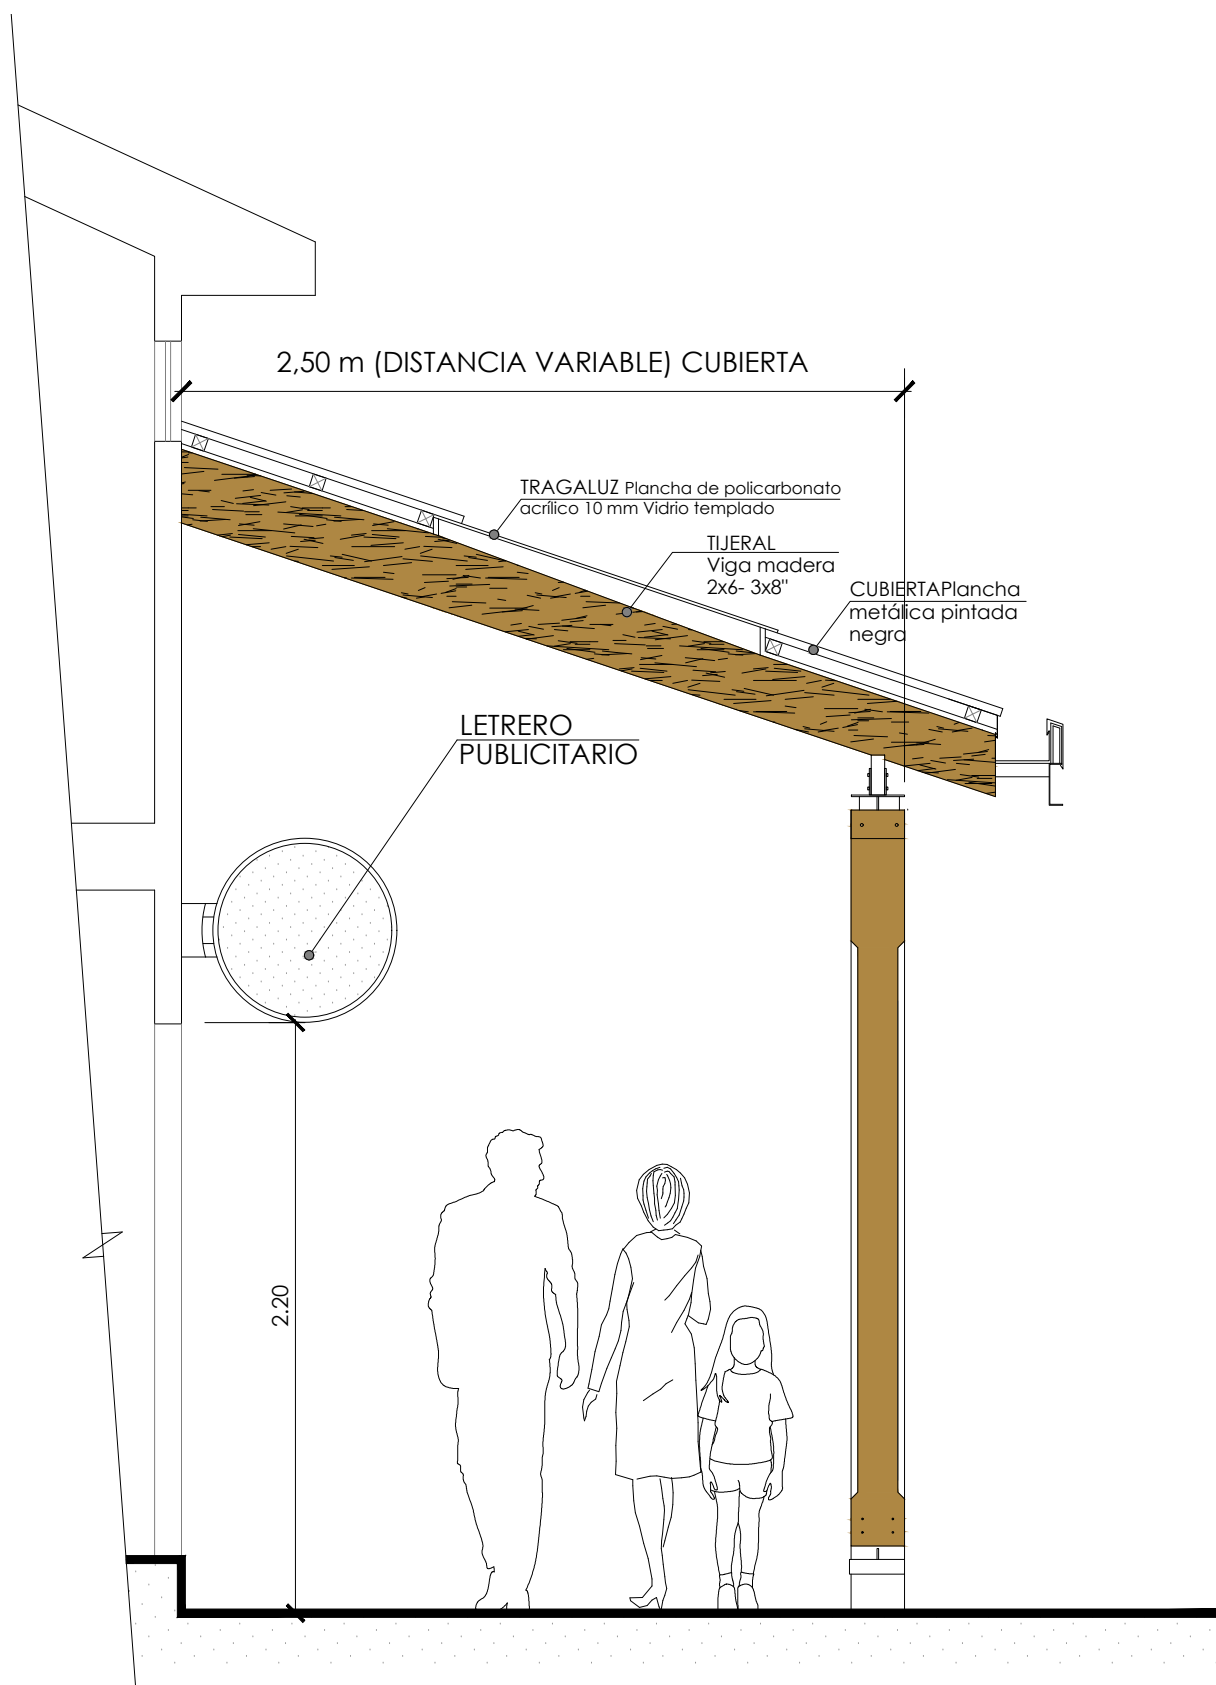


DETALLE TRAGALUZ VEREDA CUBIERTA

ESCALA 1/25


ORDENANZA LOCAL SOBRE REGULACIÓN DE ESPACIOS PUBLICOS ANEXO 1			G	
CONTENIDO: DETALLE TRAGALUZ VEREDA CUBIERTA				
ESCALA: 1/25	I. MUNICIPALIDAD DE COYHAIQUE	DIC. 2025	Lám.07 de 07	Coyhaique

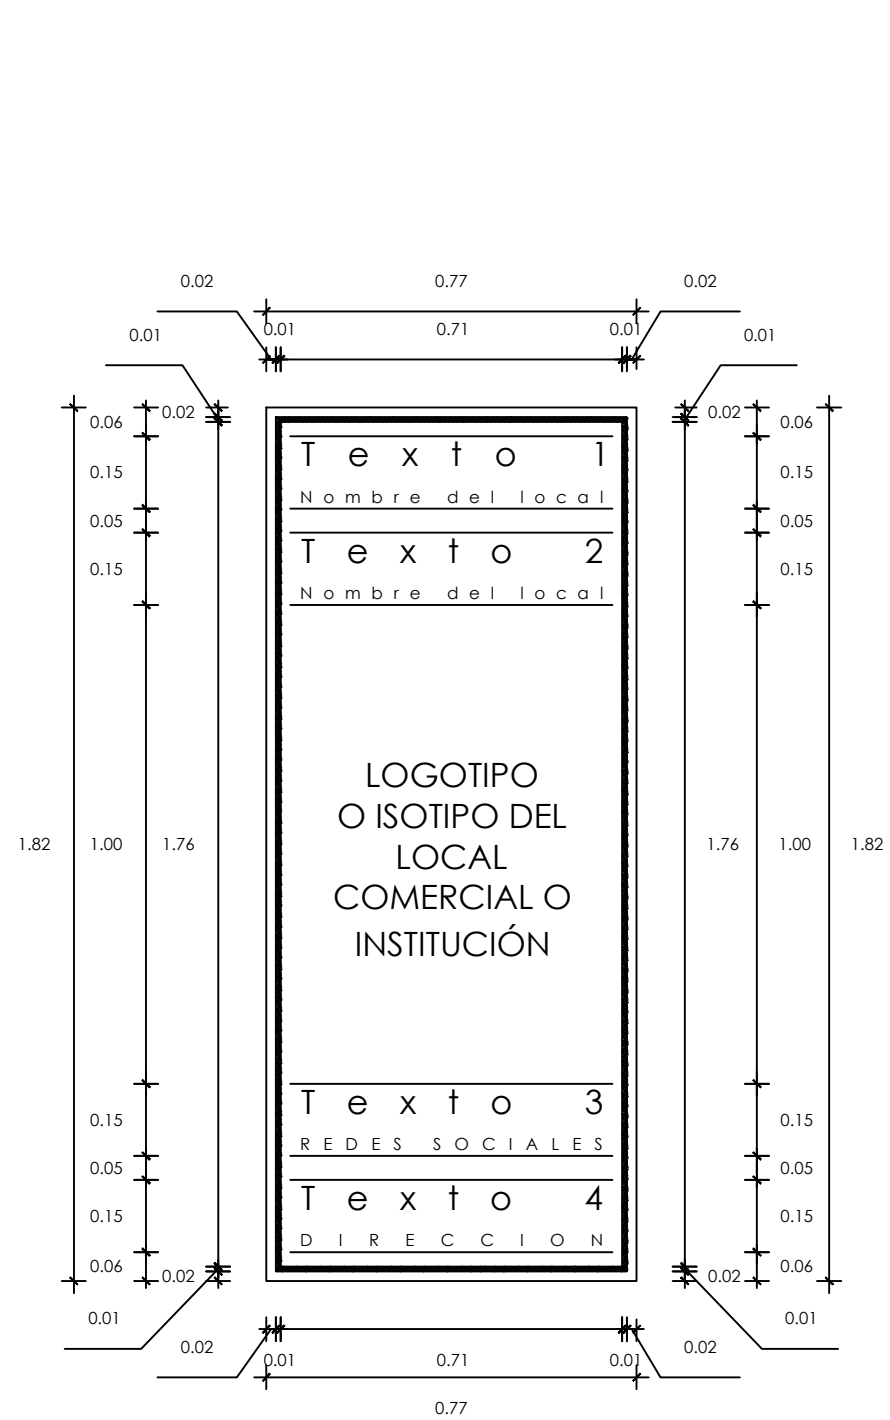


CARTEL ALTERNATIVA 1
ESCALA 1/20

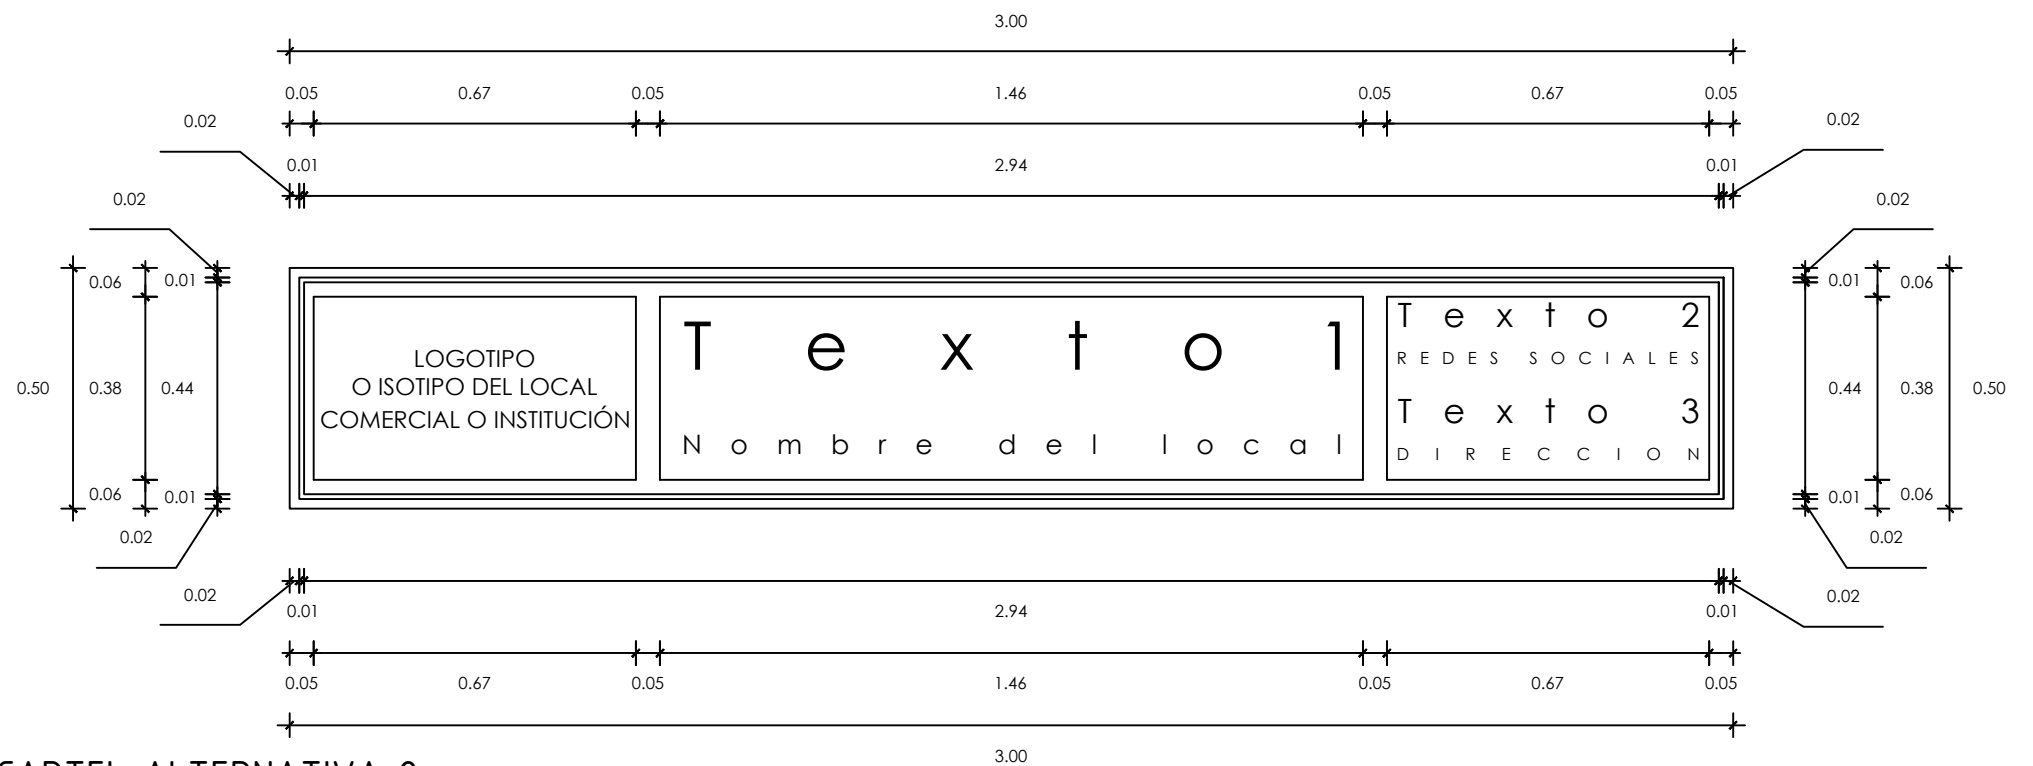

CARTEL ALTERNATIVA 2
ESCALA 1/20

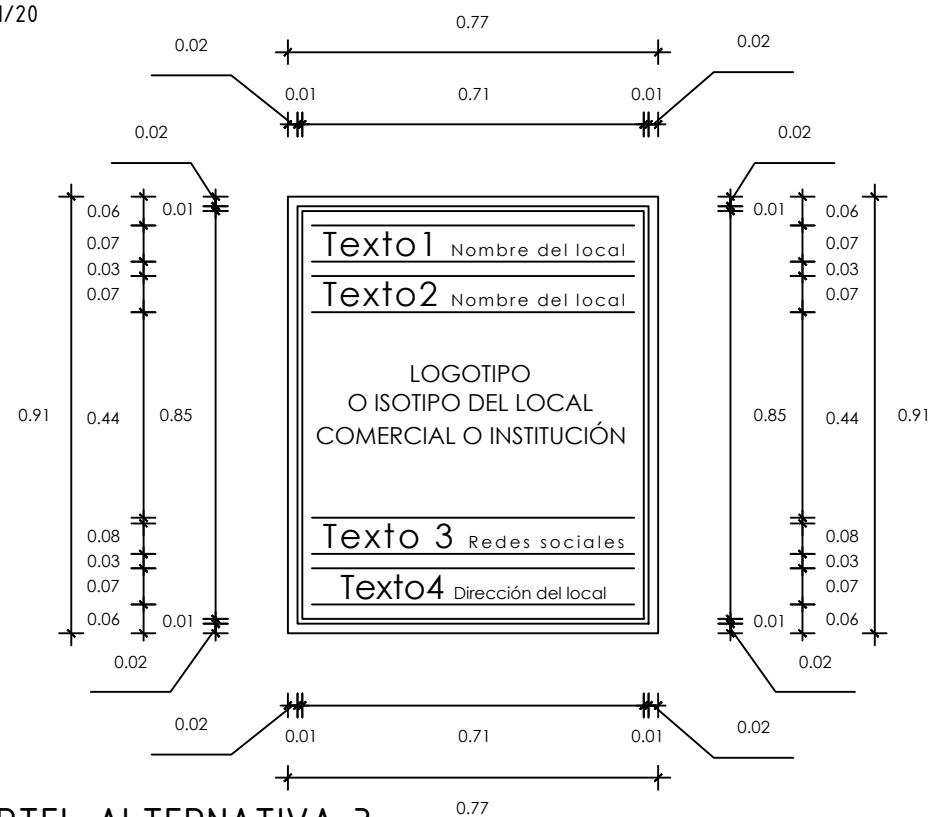

CARTEL ALTERNATIVA 3
ESCALA 1/20

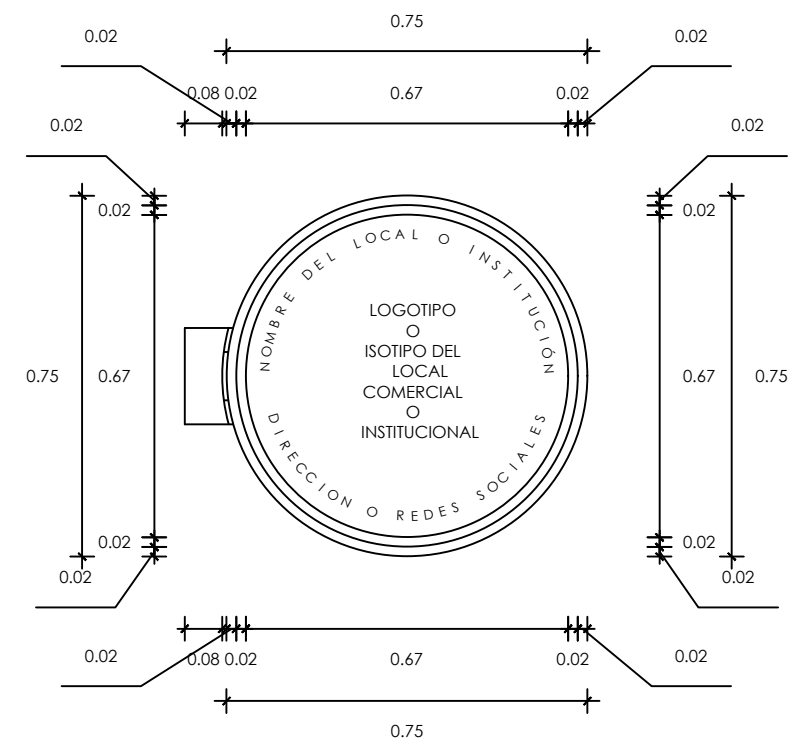

CARTEL ALTERNATIVA 4
ESCALA 1/20